


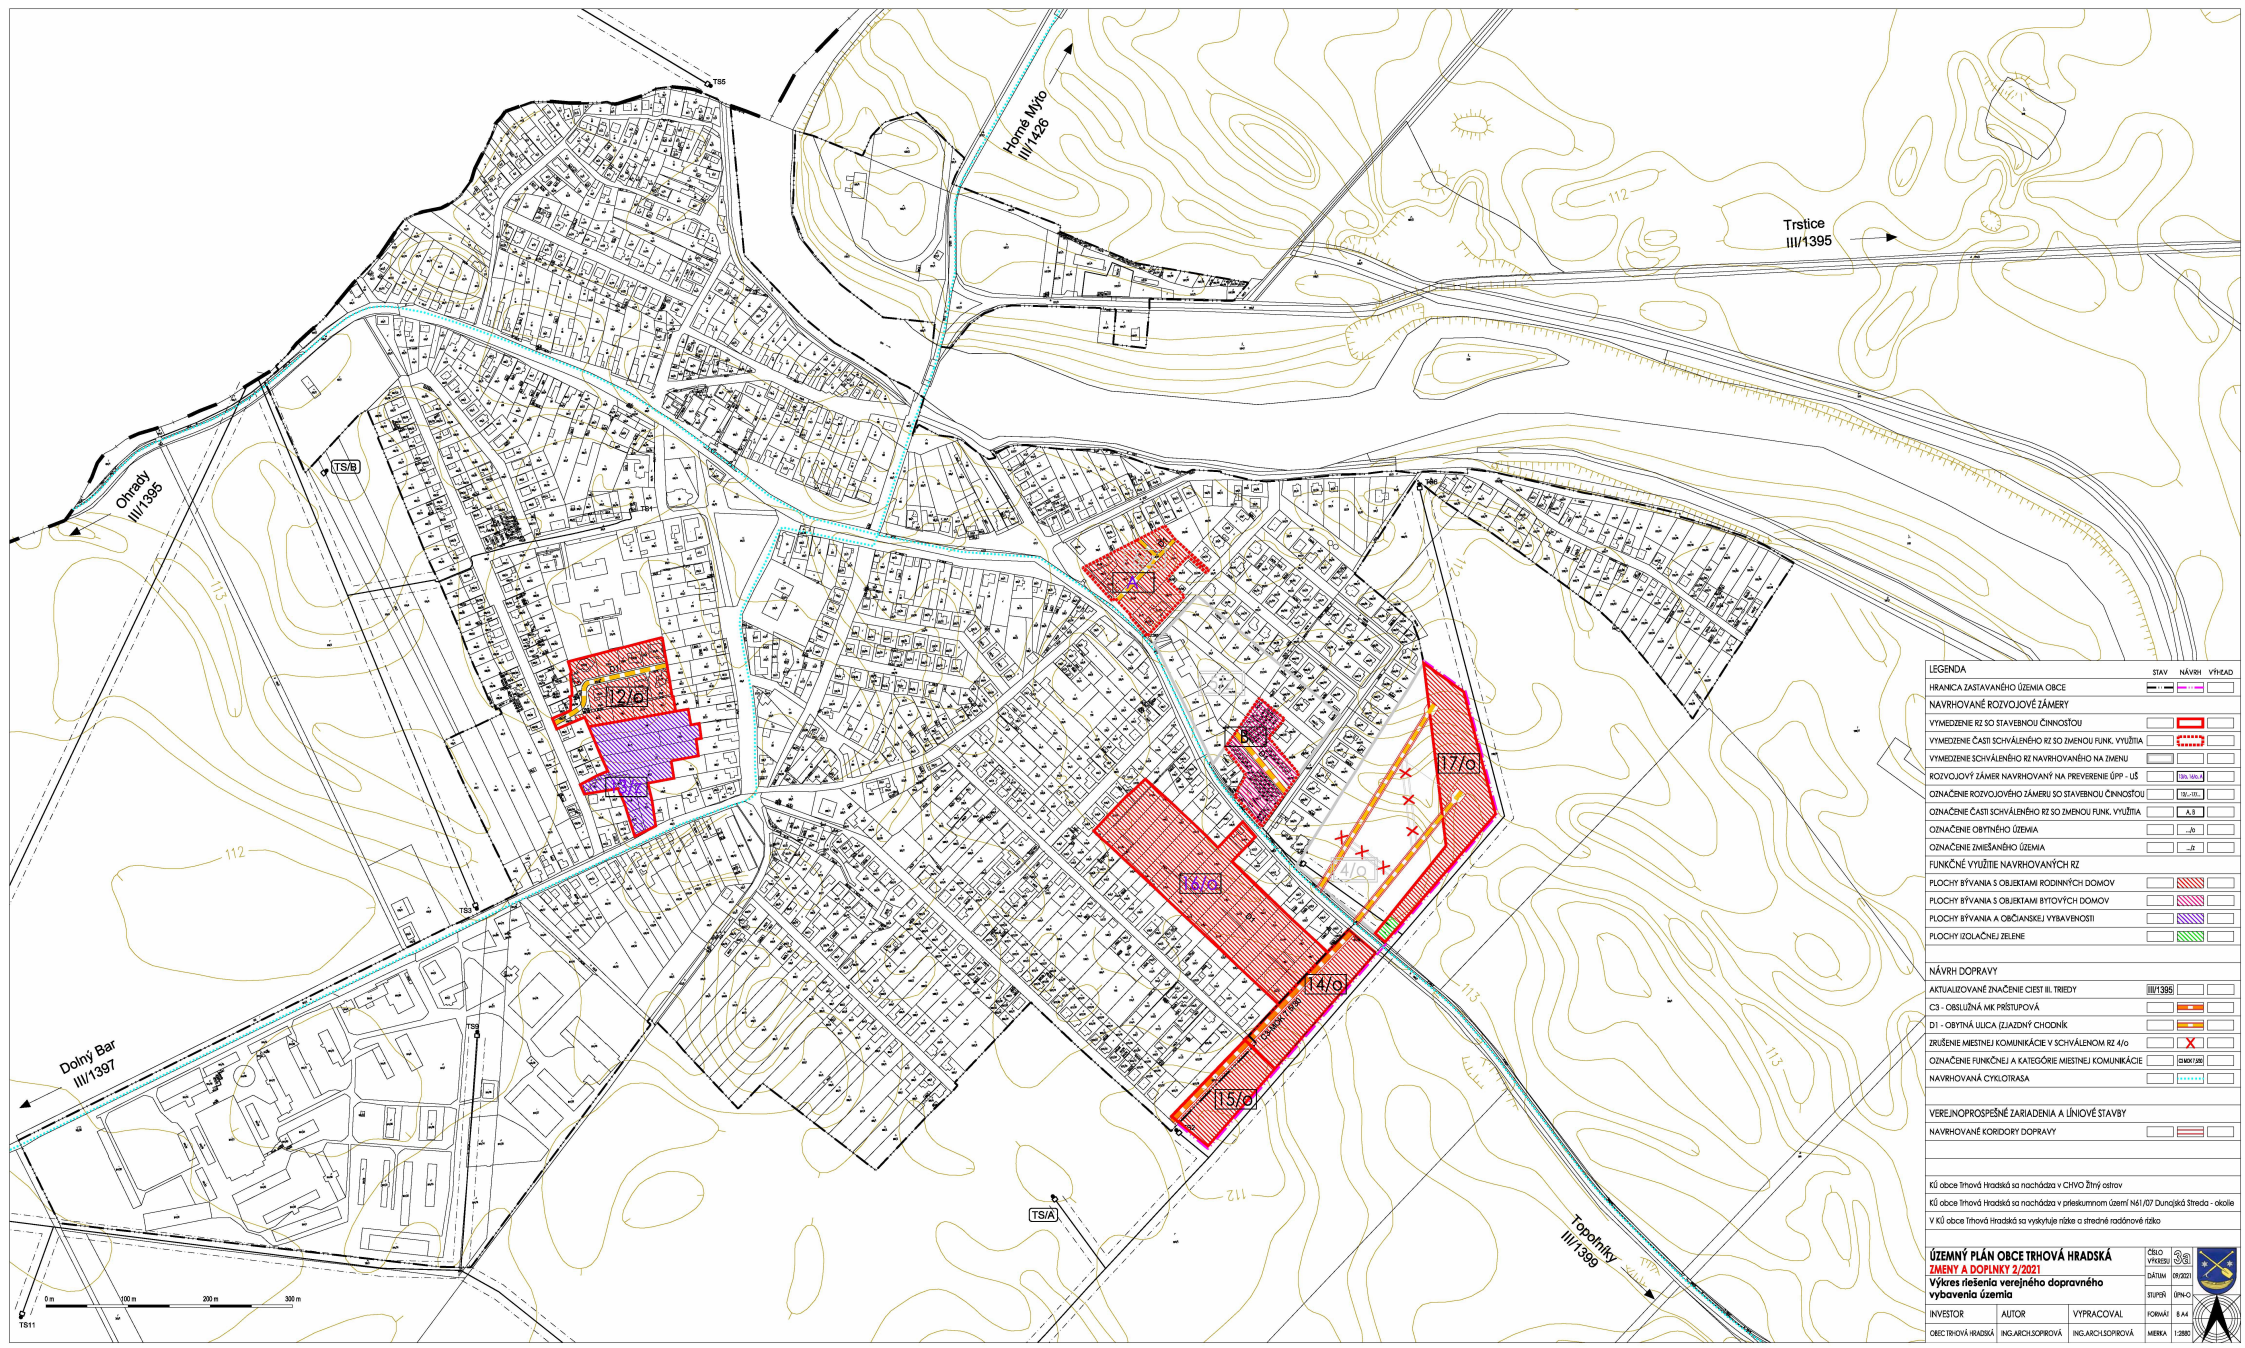

LEGENDA

STAV

NAVRH

VÝRAZ

HRANICA ZASTAVANÉHO ÚZEMIA OBCE

NAVRHOVANÉ ROZVOJOVÉ ZÁMERY

VYMEZENIE RZ SO STAVEBNOU ČINNOSťou

VYMEZENIE ČASŤI SCHVÁLENÉHO RZ SO ZMENOU FUNK. VÝUŽITIA

VYMEZENIE SCHVÁLENÉHO RZ NAVRHOVANÉHO NA ZMENU

ROZVOJOVÝ ZÁMER NAVRHOVANÝ NA PREVERENIE ÚPP - ÚS

OZNAČENIE ROZVOJOVÉHO ZÁMERU SO STAVEBNOU ČINNOSťou

OZNAČENIE ČASŤI SCHVÁLENÉHO RZ SO ZMENOU FUNK. VÝUŽITIA

OZNAČENIE OBYTNÉHO ÚZEMIA

OZNAČENIE ZMIEŠANÉHO ÚZEMIA

FUNKČNÉ VÝUŽITIE NAVRHOVANÝCH RZ

PLOCHY BÝVANIA S OBJEKTAMI RODINNÝCH DOMOV

PLOCHY BÝVANIA S OBJEKTAMI BYTOVÝCH DOMOV

PLOCHY BÝVANIA A OBYTNÉJ VÝRAVNOSTI

PLOCHY IZOLAČNEJ ZELENE

NAVRH DOPRAVY

AKTUALIZOVANÉ OZNAČENIE CIEŤ II. TRIDY

C3 - OBLUŽNÁ MK PRÍSTUPOVÁ

D1 - OBYTNÁ ULICA ZNAČENÝ CHODNÍK

ZRUŠENIE Miestnej KOMUNIKÁCIE V SCHVÁLENOM RZ 4/0

OZNAČENIE FUNKČNEJ A KATEGÓRIE Miestnej KOMUNIKÁCIE

NAVRHOVANÁ CYKLOTRASA

VEREJNOPROSPEŠNÉ ZARIADENIA A LÍNOVÉ STAVBY

NAVRHOVANÉ KORIDORY DOPRAVY

KÚ obce Trhová Hradská sa nachádza v CHVO žltý odtieň

KÚ obce Trhová Hradská sa nachádza v príslušnom území M41 / R7 Dunajská žltá - okolo

V KÚ obce Trhová Hradská sa vyskytuje rákosie a trstná rašatinová nálos

ÚZEMNÝ PLÁN OBCE TRHOVÁ HRADSKÁ

ZMENY A DOPLNKY 2/2021

Výkres riešenia verejného dopravného

vybavenia územia

INVESTOR

OBEC TRHOVÁ HRADSKÁ

AUTOR

ING.ARCHISOPROVÁ

VYPRACOVANÉ

ING.ARCHISOPROVÁ

FORMÁT

A4

STUPEŇ

04/0

MEŠKA

1:2000