


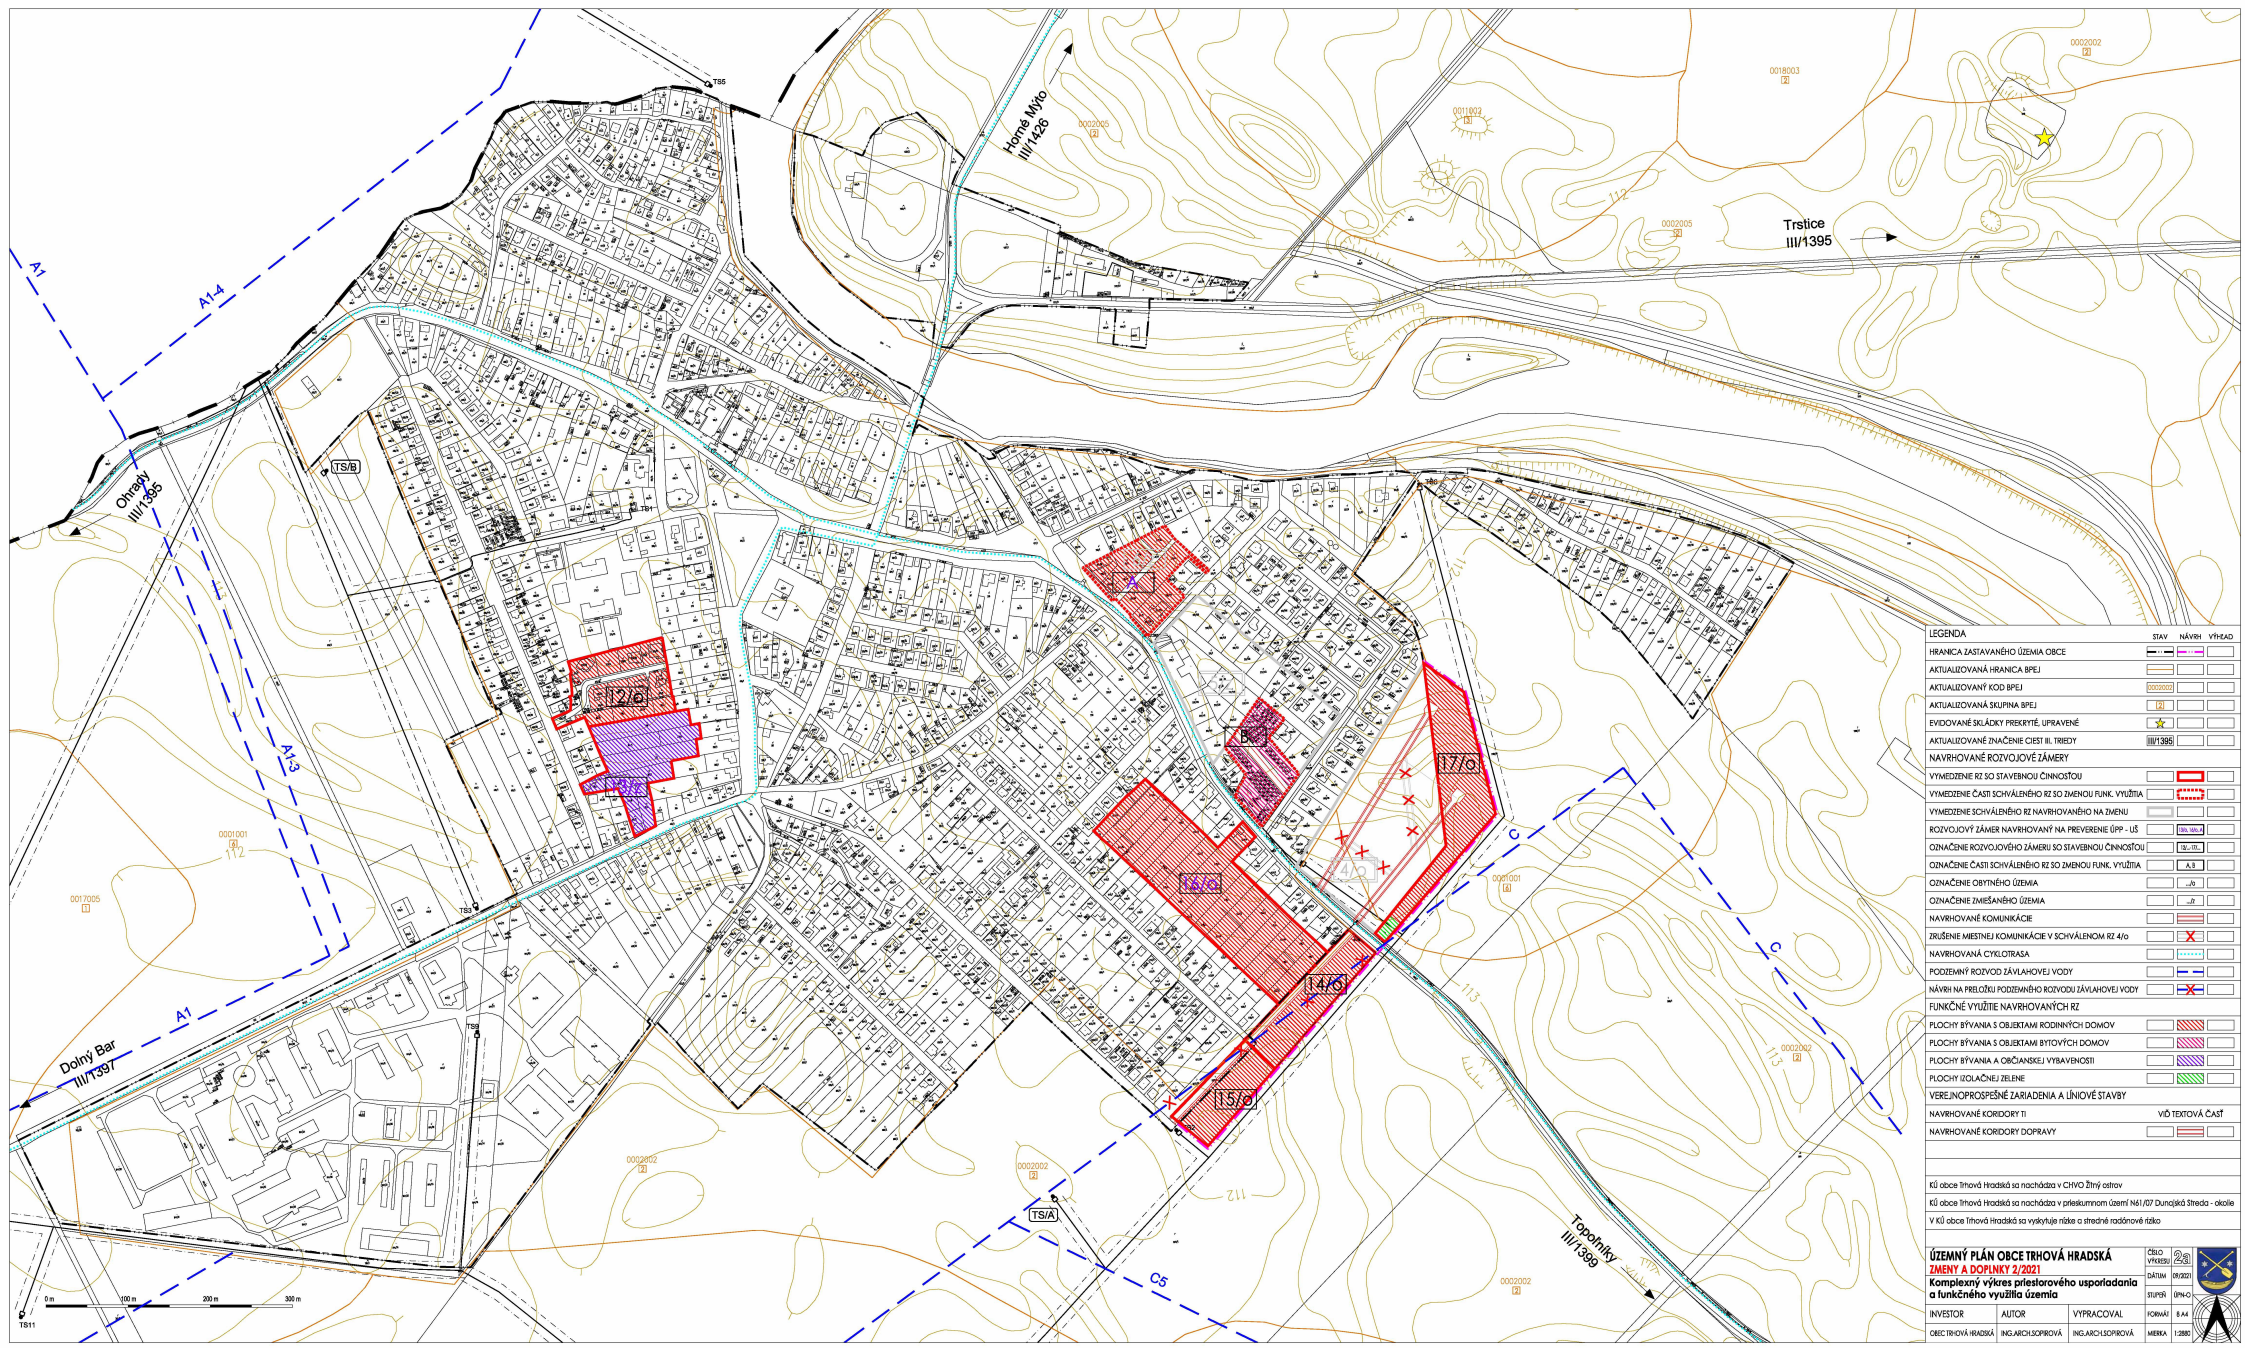

LEGENDA	STAV	NÁVRH	VÝHEAD
HRANICA ZASTAVANÉHO ÚZEMIA OBCE			
AKTUALIZOVANÁ HRANICA BPEJ			
AKTUALIZOVANÝ KOD BPEJ			
AKTUALIZOVANÁ SKUPINA BPEJ			
EVROPOVÉ SLADKY PREKRYTÉ UPRÁVENÉ			
AKTUALIZOVANÉ ZNAČENIE CEST II. TREDY			
NAVHOVANÉ ROZVOJOVÉ ZÁMERY			
VYMEZENIE RZ SO STAVEBNOU ČINNOSŤOU			
VYMEZENIE ČASTI SCHVÁLENÉHO RZ SO ZMENOU FUNK. VÝUŽITIA			
VYMEZENIE SCHVÁLENÉHO RZ NAVHOVANÉHO NA ZMENU			
ROZVOJOVÝ ZÁMER NAVHOVANÝ NA PREVERENIE ÚP - ÚŠ			
ODNÁČENIE ROZVOJOVÝHO ZÁMERU SO STAVEBNOU ČINNOSŤOU			
ODNÁČENIE ČASTI SCHVÁLENÉHO RZ SO ZMENOU FUNK. VÝUŽITIA			
ODNÁČENIE OBYTNÉHO ÚZEMIA			
ODNÁČENIE ZMIEŠANÉHO ÚZEMIA			
NAVHOVANÉ KOMUNIKÁCIE			
ZRUŠENIE Miestnej KOMUNIKÁCIE V SCHVÁLENOM RZ 4/6			
NAVHOVANÁ CYKLOTRASA			
PODZEMNÝ ROZVOJ ZÁVLAHOVEJ VODY			
NÁVRH NA PRELOŽBU PODZEMNÉHO ROZVOJU ZÁVLAHOVEJ VODY			
FUNKČNÉ VÝUŽITIE NAVHOVANÝCH RZ			
FLOCHY BYŤANIA S OBJEKTAMI RODINNÝCH DOMOV			
FLOCHY BYŤANIA S OBJEKTAMI BYTOVÝCH DOMOV			
FLOCHY BYŤANIA A OBYČAJNEJ VYBAVENOSTI			
FLOCHY ISOLAČNEJ ZELENÉ			
VEREJNOPROSPEŠNÉ ZARIADENIA A LÍNOVÉ STAVBY			
NAVHOVANÉ KORIDORY TI			
NAVHOVANÉ KORIDORY DOPRAVY			

KÚ obce Trhová Hradská sa nachádza v CHVO žltý odtov

KÚ obce Trhová Hradská sa nachádza v priestupnom území M41 / R7 Dunajská Hradá - okolie

V KÚ obce Trhová Hradská sa vyskytuje rába a tŕdné rašónové rába

ÚZEMNÝ PLÁN OBCE TRHOVÁ HRADSKÁ
ZMENY A DOPLNKY 2/2021
Komplexný výraz priestorového usporiadania
a funkčného využitia územia

INVESTOR	AUTOR	VYPRACOVAL	KOMAN	SKUP
OBEC TRHOVÁ HRADSKÁ	ING.ARCHISOPROVÁ	ING.ARCHISOPROVÁ	MEKKA	1380

CELK
VÝKRES
2/21
DATUM
09/2021
STUPN
04/0