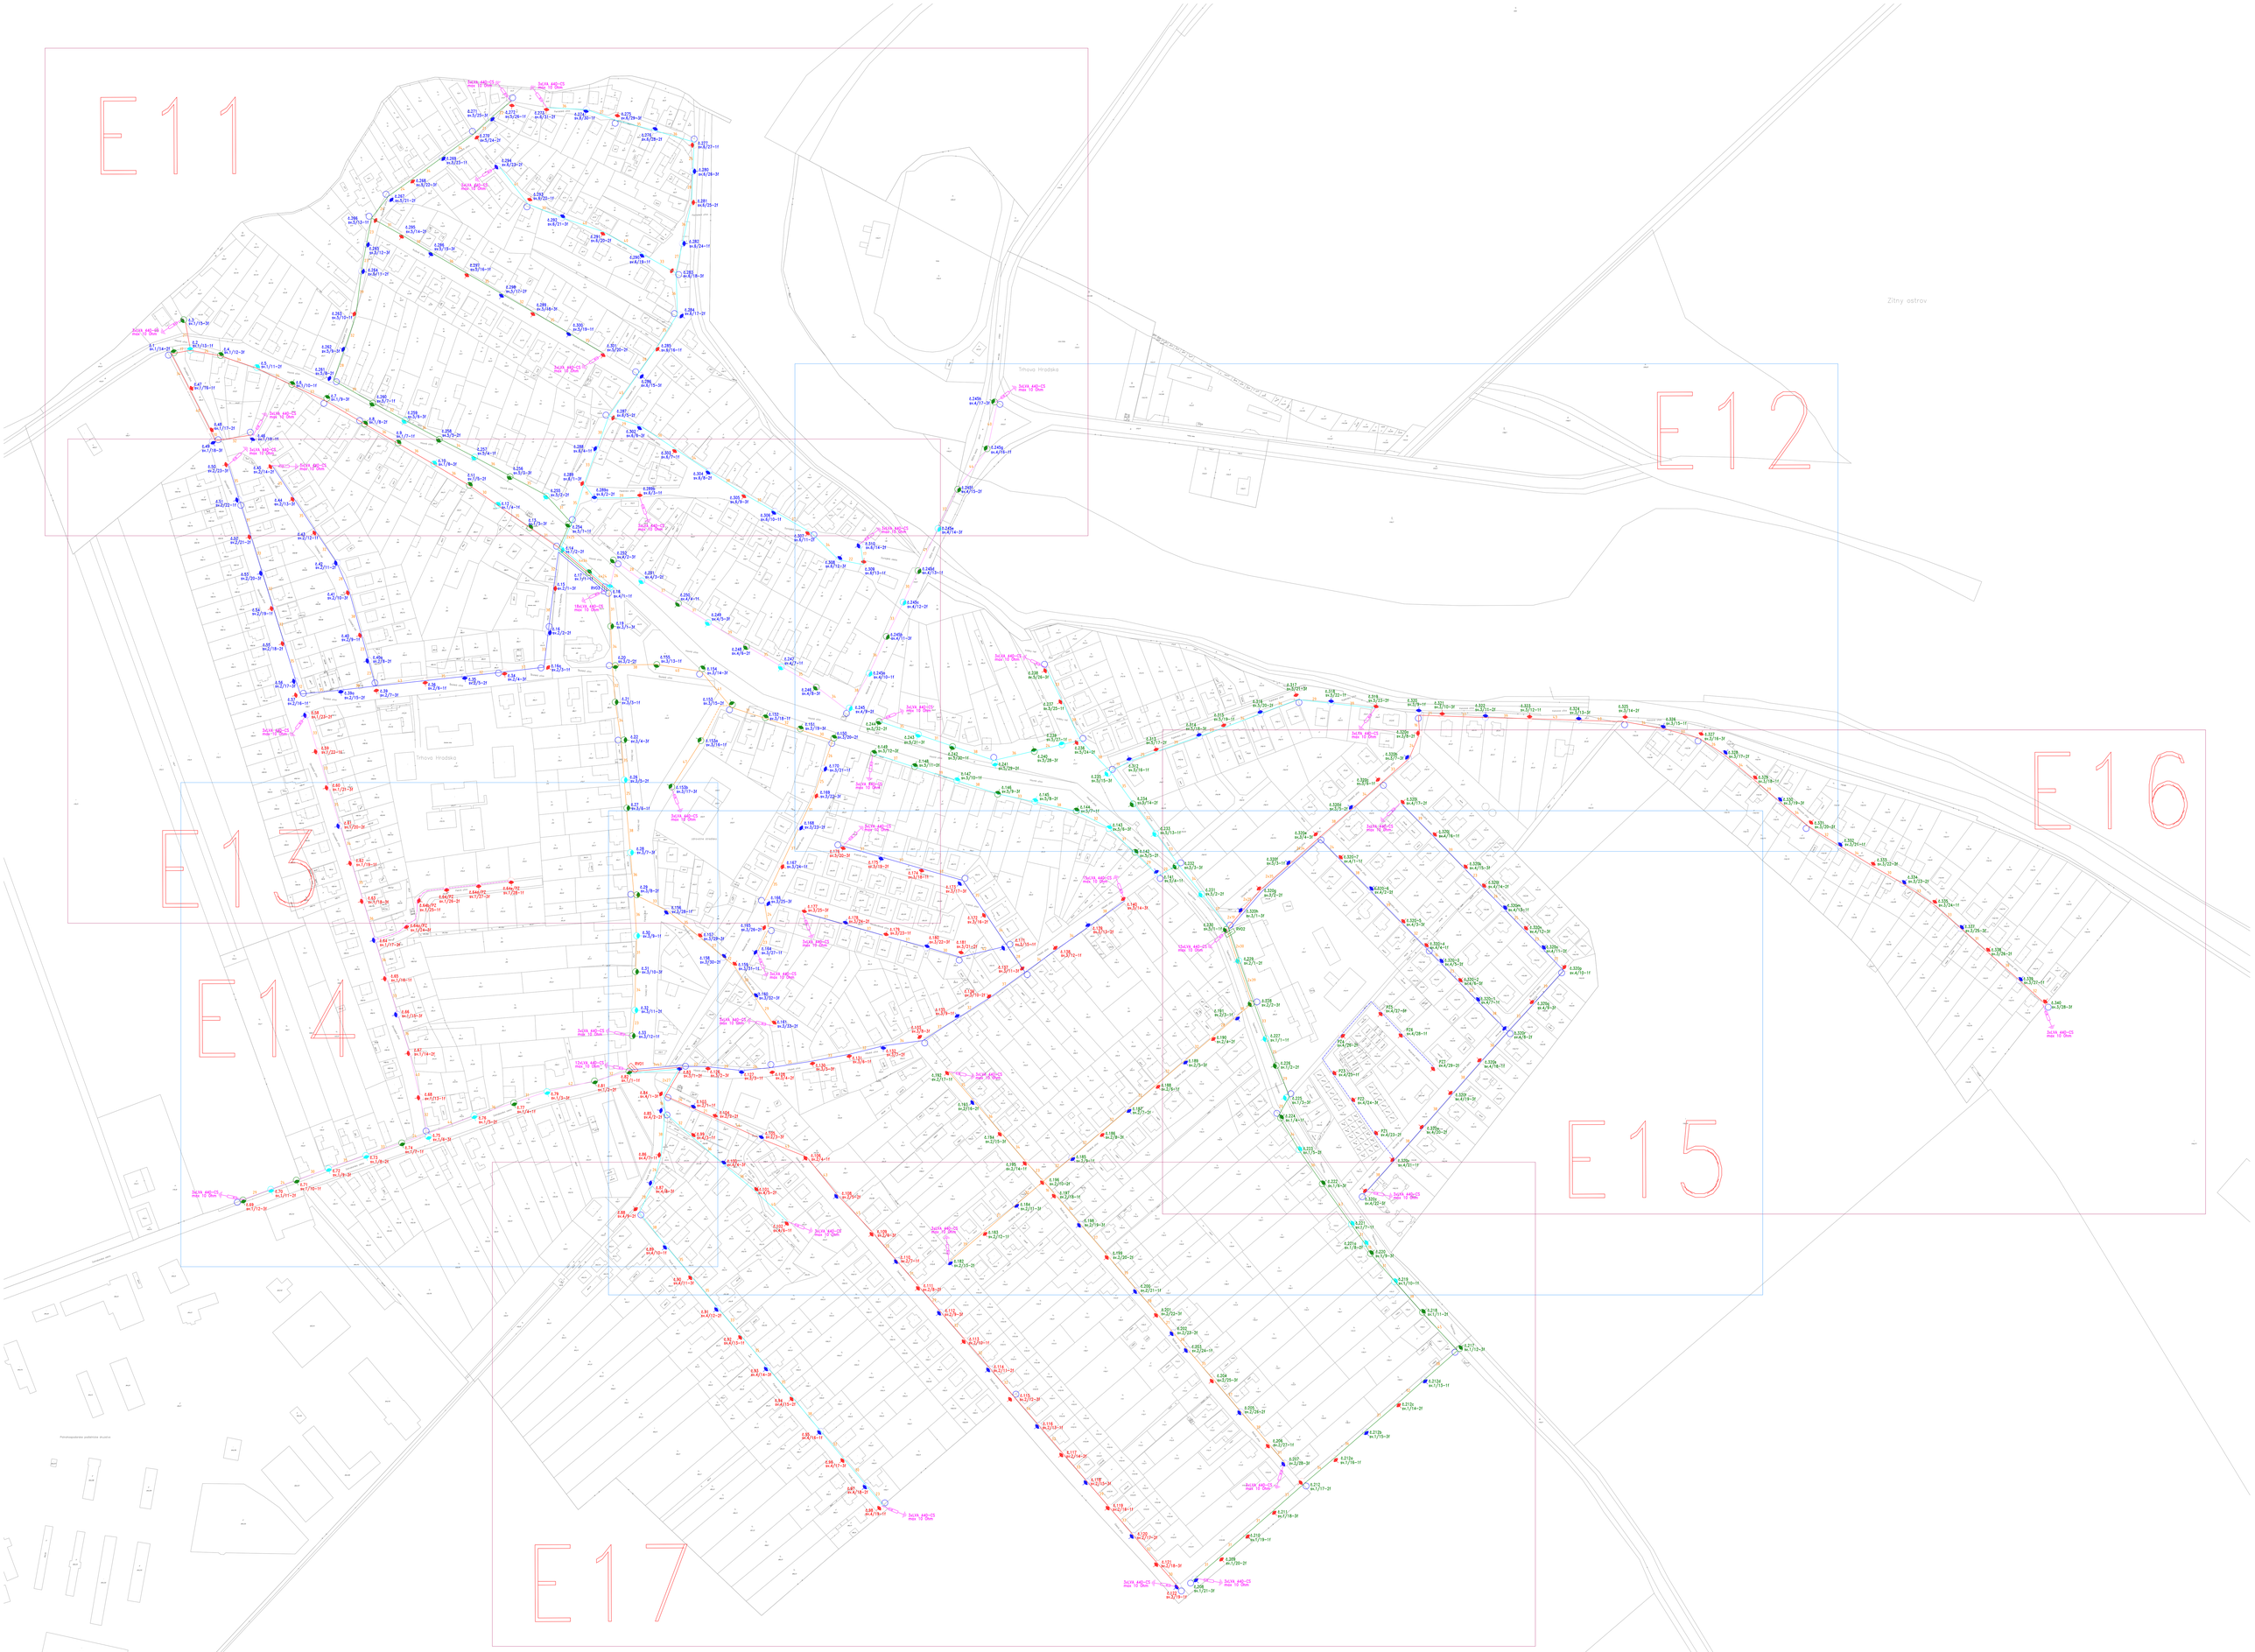

NÁZOV AKCIE: REKONŠTRUKCIA VEREJNÉHO OSVETLENIA V OBCI TRHOVÁ HRADSKÁ			HLAVNÝ PROJEKTANT
			ZODPOVEDNÝ PROJEKTANT: ING. FARKAS CSABA
MIESTO STAVBY: TRHOVÁ HRADSKÁ	KRESLIL	ING. FARKAS CSABA	
INVESTOR: OBEC TRHOVÁ HRADSKÁ	FORMÁT	6 x A4	
NÁZOV VÝKR.: CELKOVÁ SITUÁCIA NAVRH. STAVU VEREJNÉHO OSVETLENIA	STUPEŇ	PS PRE DSP A DRS	
	ARCH. ČÍSLO	P140104E09	
ROZVODNÁ SÚSTAVA: 3+PEN AC, 50Hz, 3x400/230 V, TN-C	MIERKA	M 1:3000	
OCHRANA PRED NEBEZP. DOTYKOM PODLA STN 33 2000-4-41:2007	Č. VÝKRESU	E09	
	DÁTUM	07. 2015	