




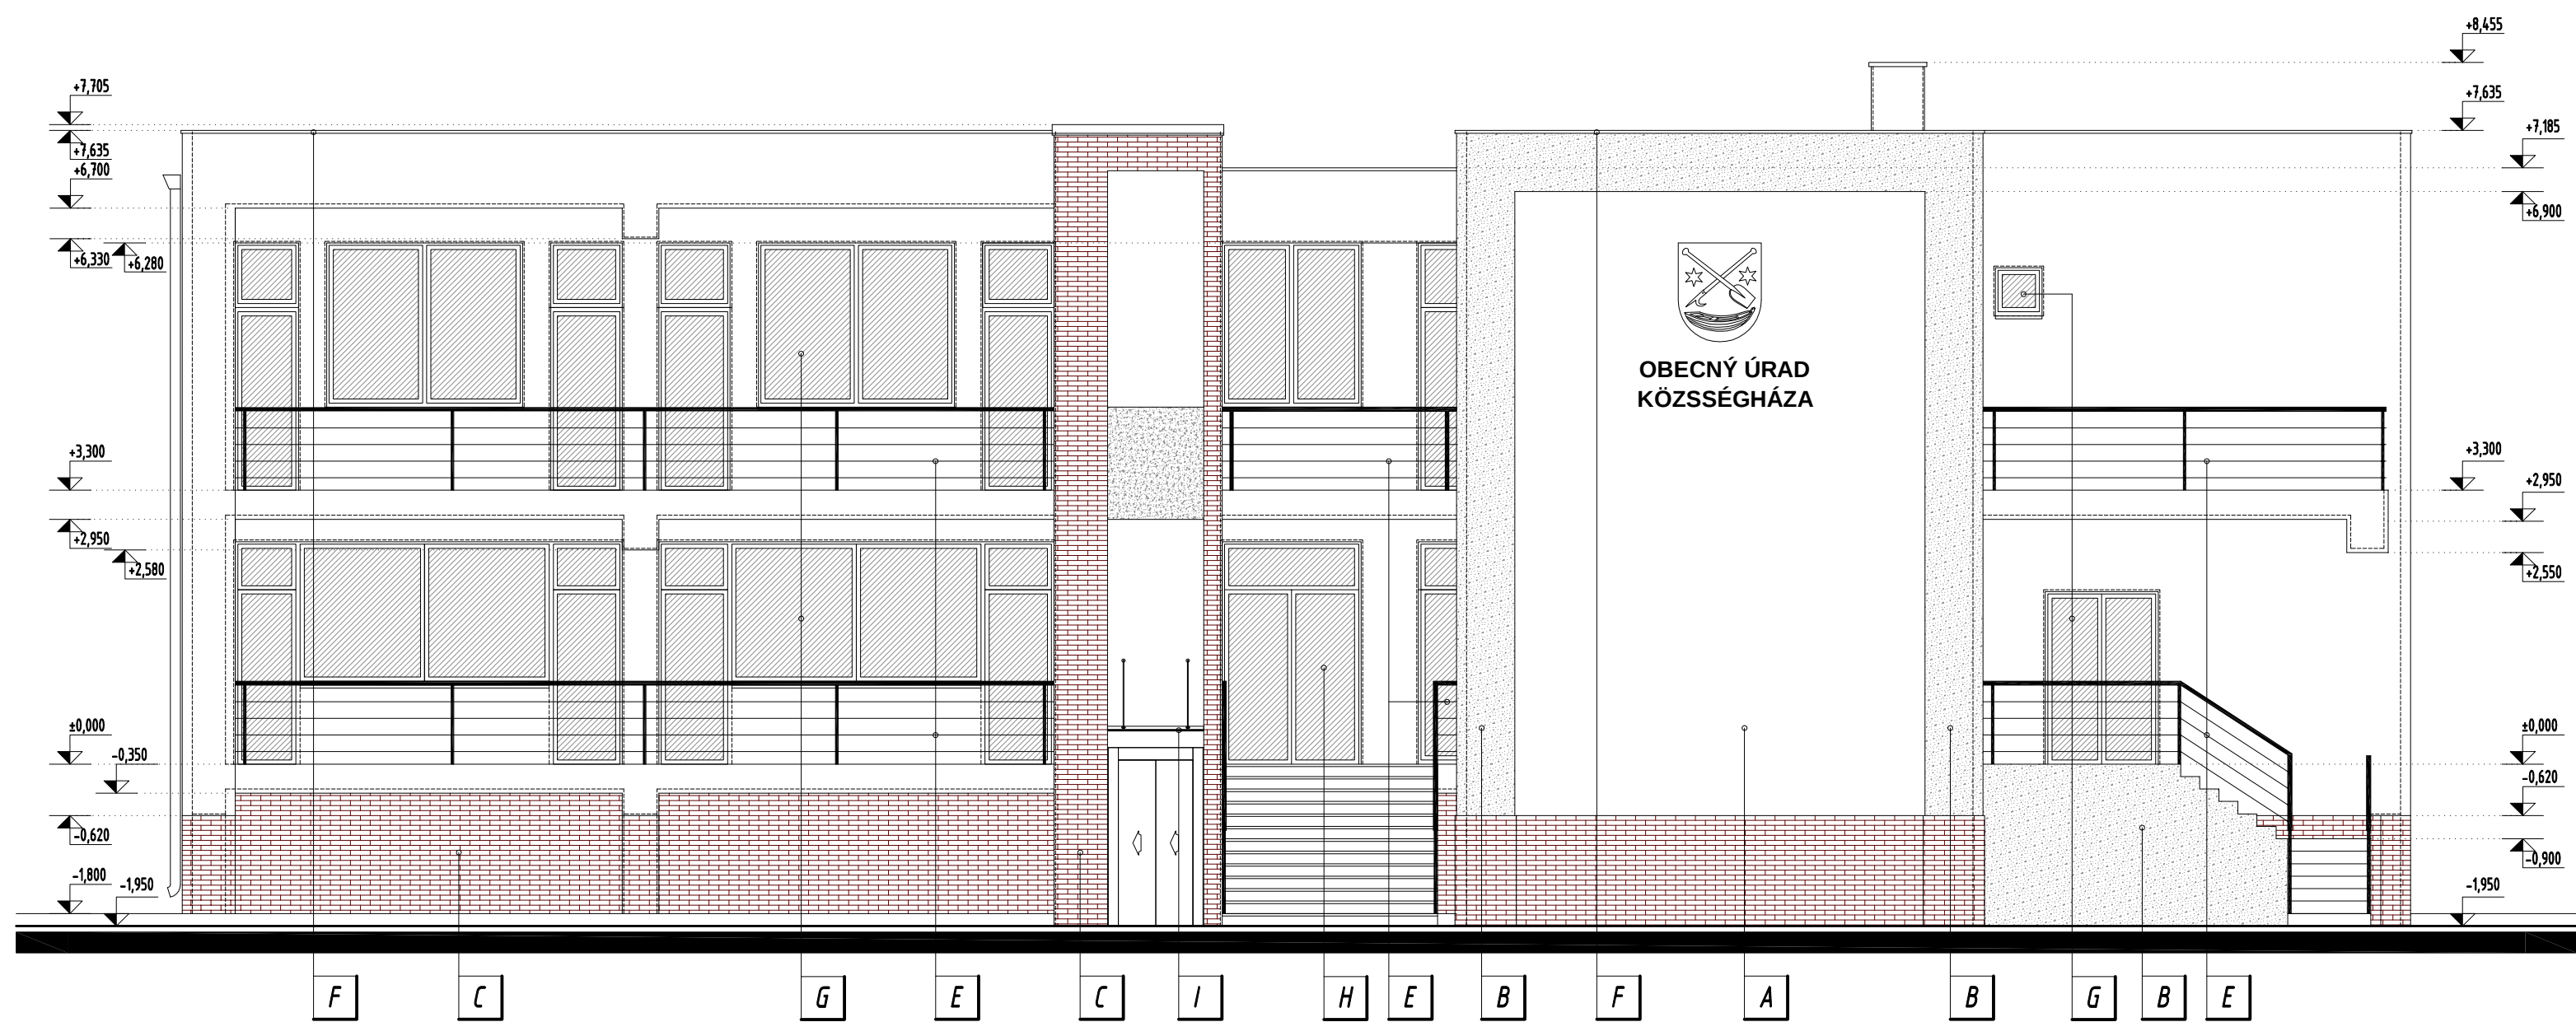


POHĽAD SEVEROVÝCHODNÝ

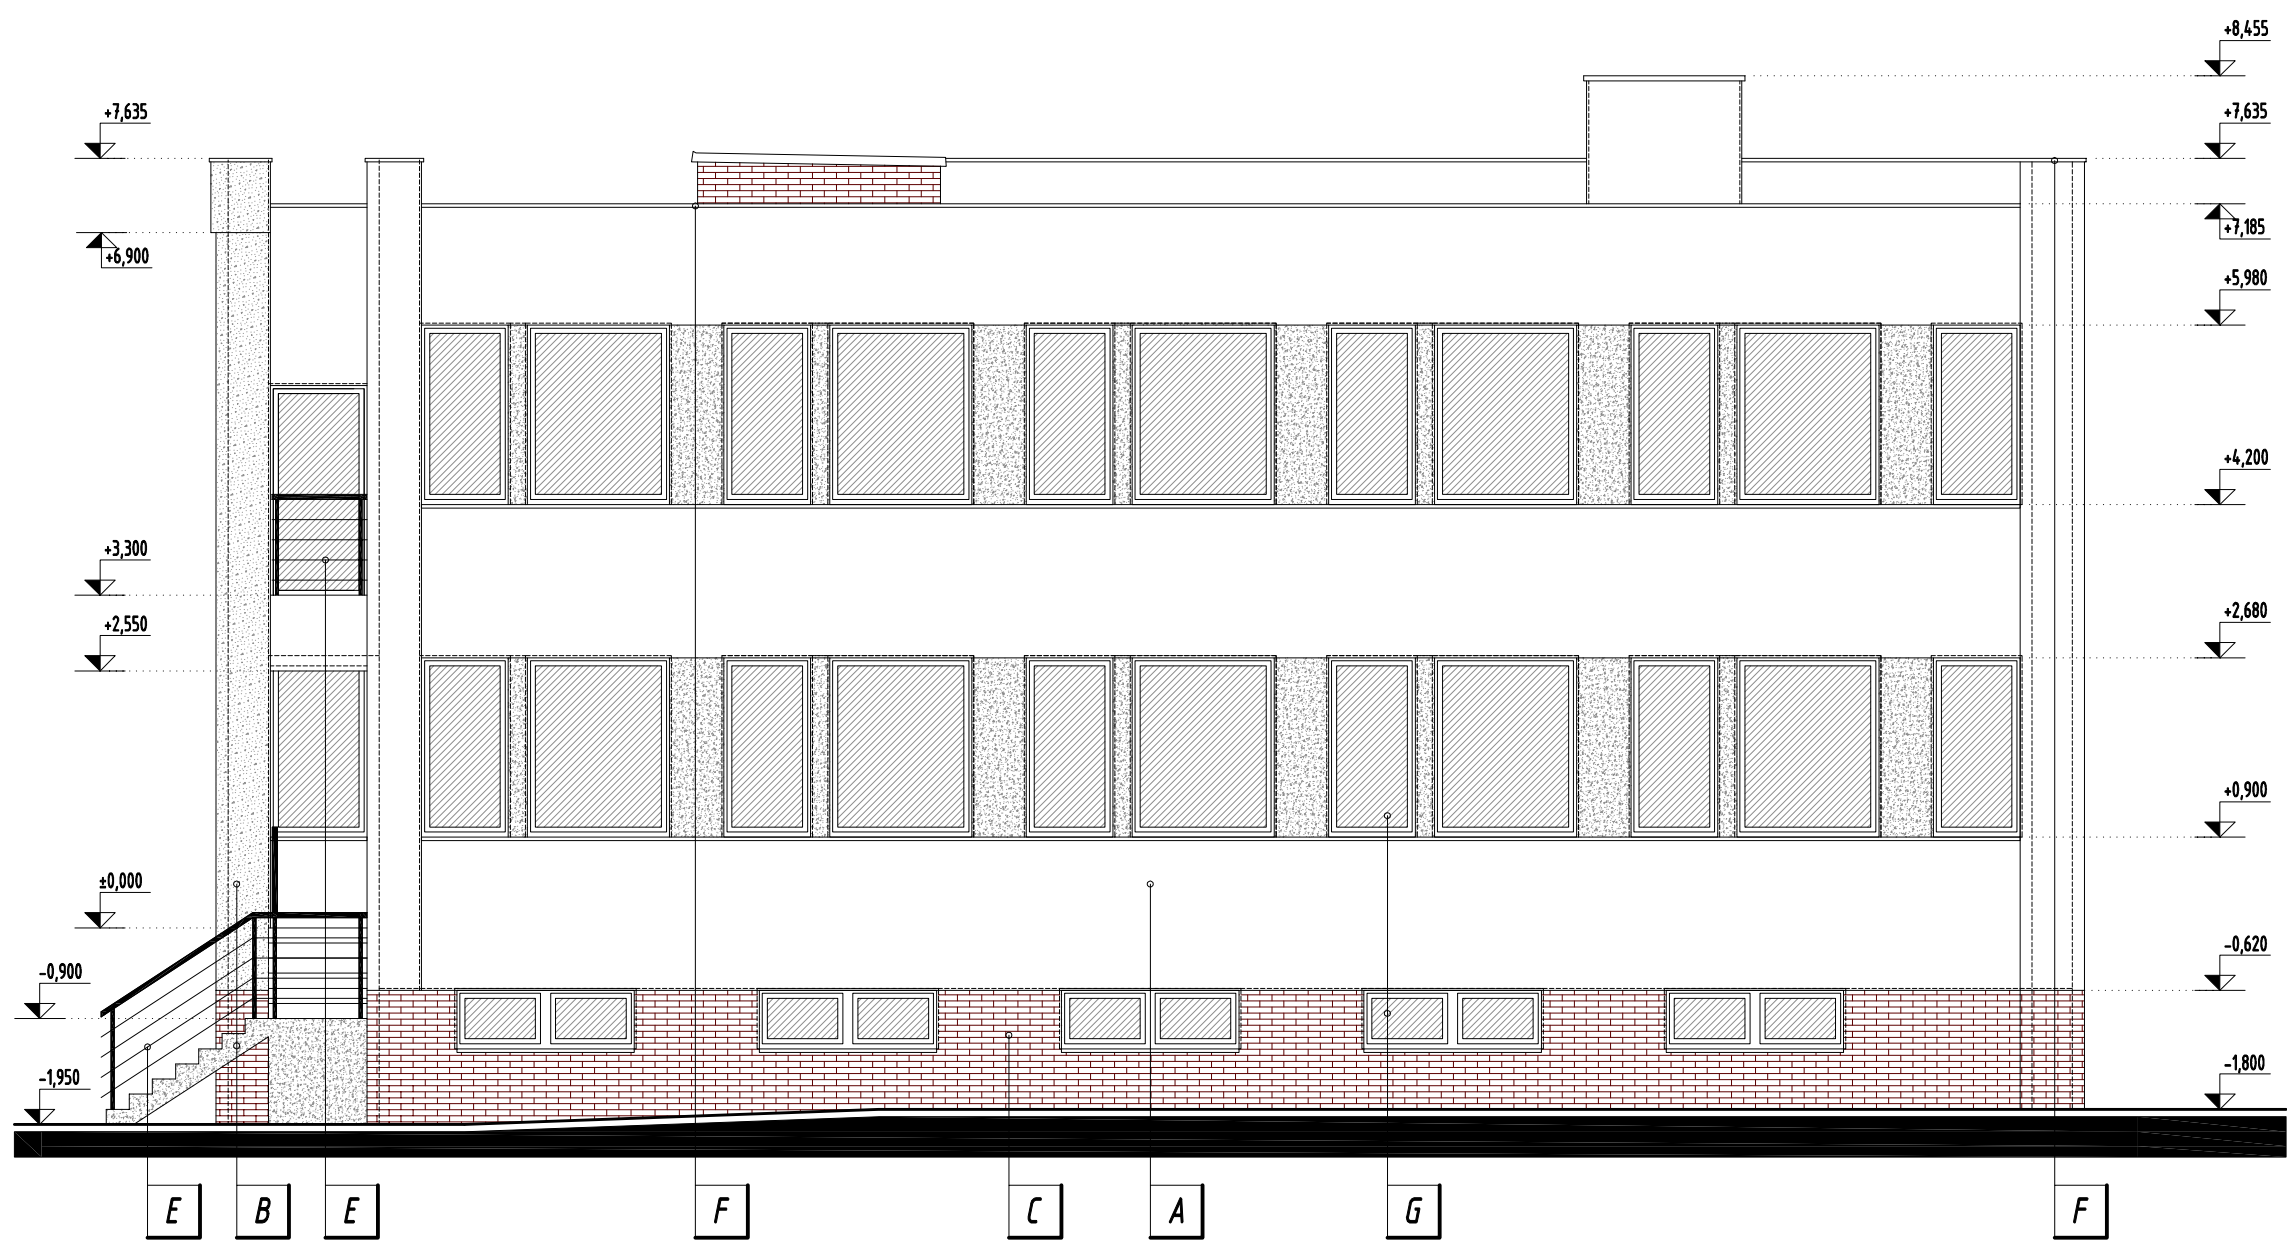

POHĽAD SEVEROZÁPADNÝ

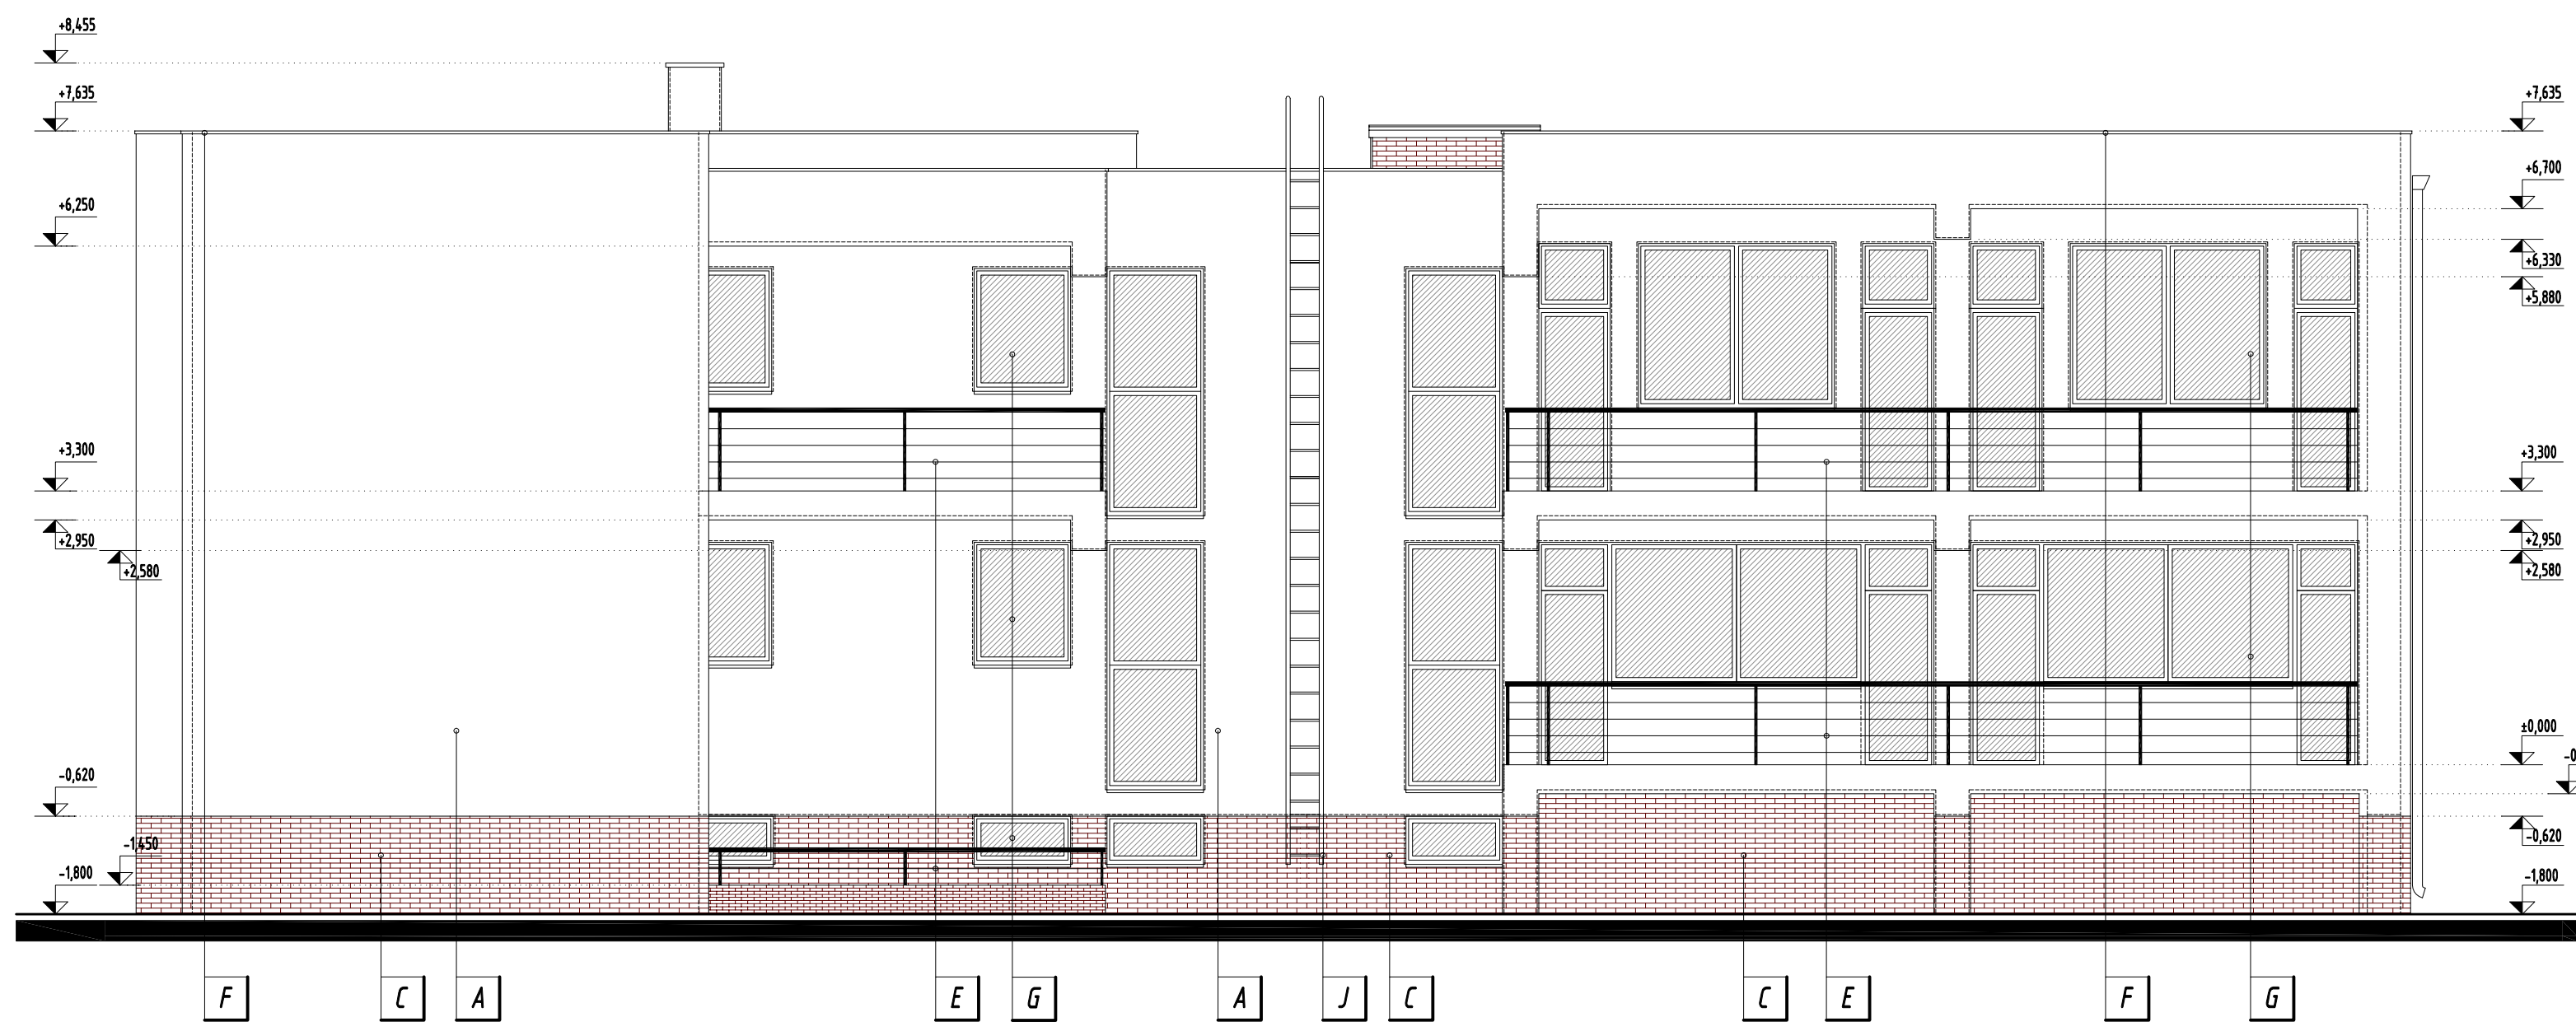

POHĽAD JUHOZÁPADNÝ

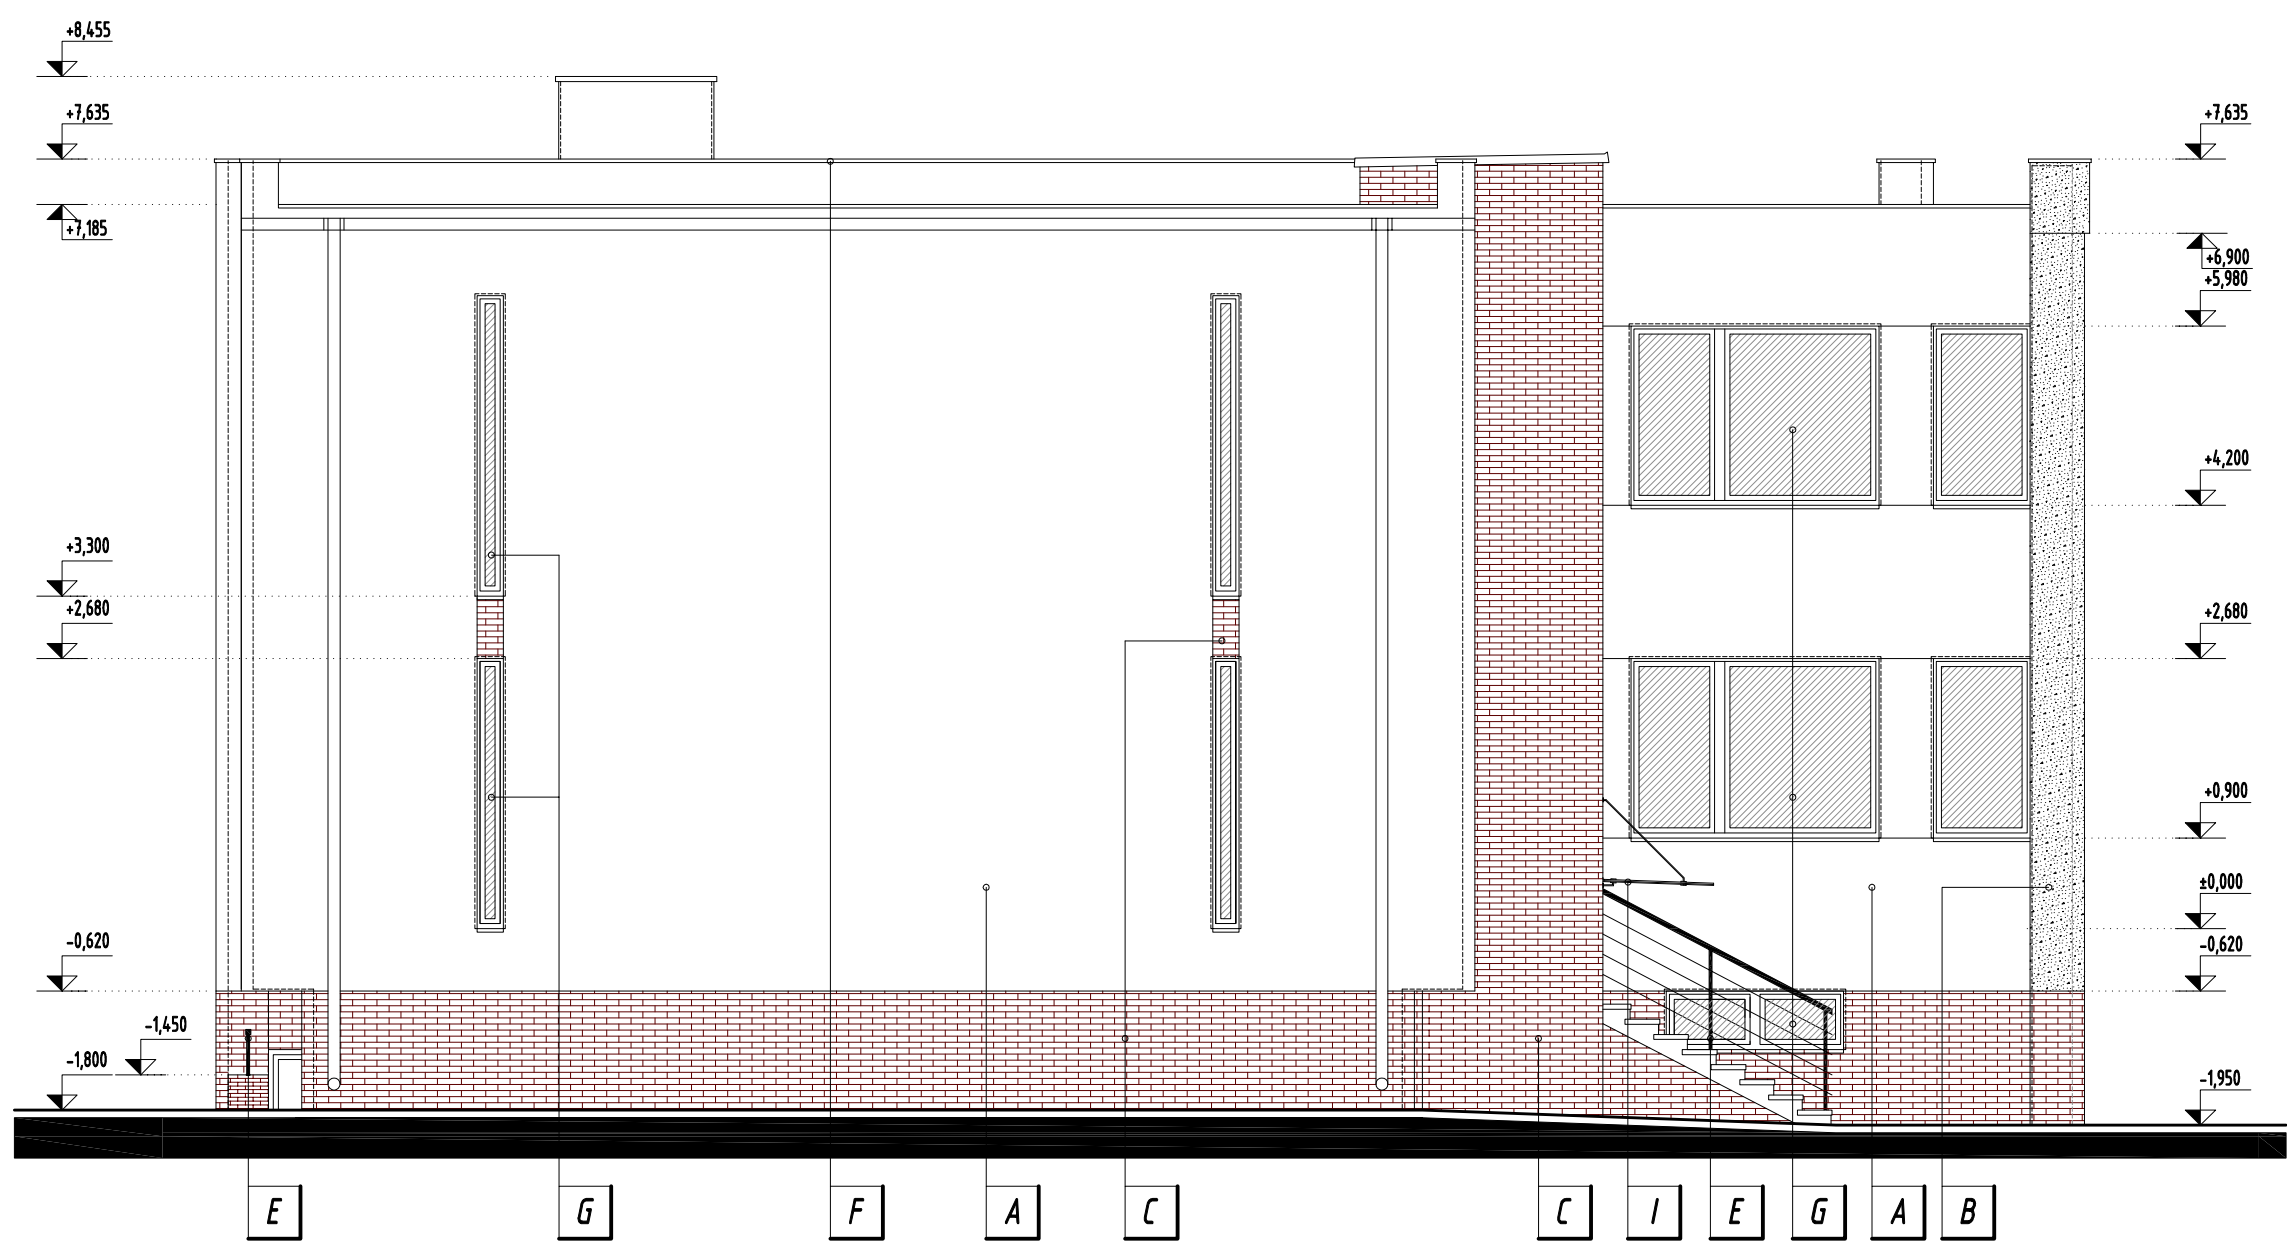

POHĽAD JUHOVÝCHODNÝ

LEGENDA OZNAČENÍ:

- A** HLADKÁ OMIETKA + NÁTER BIELEJ FARBY (VÝBER PODLA VZORKY)
- B** HLADKÁ OMIETKA + NÁTER BLEDOHNEDEJ FARBY (VÝBER PODLA VZORKY)
- C** TEHLOVÝ OBKLADOVÝ PÁSK (VÝBER PODLA VZORKY)
- D** KLAMPIARSKÉ VÝROBKÝ Z POZINKOVANÉHO PLECHU S FAREBNOU POVRCHOVOU ÚPRAVOU (FAREBNÝ ODTIEŇ HNEDÝ)
- E** OCELOVÉ ZÁBRADLIE, VÝŠKA 1,0 m
- F** OPLECHOVANIE ATKY Z POZINKOVANÉHO PLECHU S FAREBNOU POVRCHOVOU ÚPRAVOU (FAREBNÝ ODTIEŇ HNEDÝ)
- G** PLASTOVÉ VÝPLNE OTVOROV S IZOLAČNÝM DVOJSKLOM (FAREBNÝ ODTIEŇ BIELY)
- H** HLINÍKOVÉ VÝPLNE OTVOROV S IZOLAČNÝM DVOJSKLOM (FAREBNÝ ODTIEŇ BIELY)
- I** EXTERIÉROVÁ PRESKLENÁ MARKÍZA UCHYTENÁ OCELOVÝMI TIAHLAMI
- J** OCELOVÝ STREŠNÝ REBRÍK

±0,000 = NADMORSKÁ VÝŠKA NIE JE DEFINOVANÁ

AUTOR PROJEKTU	Ing.arch. Ing. JÁN KOVÁČ	 ARCHITEKTONICKÁ KANCELÁRIA 471 Trstice 925 42, tel.: 0948 516 036 info@archstav.sk www.archstav.sk	SADA Č.
HLAVNÝ INŽINIER PROJEKTU	Ing.arch. Ing. JÁN KOVÁČ		
ZODPOVEDNÝ PROJEKTANT	Ing.arch. Ing. JÁN KOVÁČ, Ing. BARBORA SZABÓVÁ	OČEL / STUPEŇ	P-SP + RS
INVESTOR	OBEČ TRHOVÁ HRADSKÁ		
MIESTO STAVBY	TRHOVÁ HRADSKÁ, Č.PARC.: 3802	PROFESIA	ARCHITEKTÚRA
NÁZOV STAVBY	OBEČNÝ ÚRAD TRHOVÁ HRADSKÁ - ZNÍŽENIE ENERGETICKEJ NÁROČNOSTI BUDOVY A VYBUDOVANIE BEZBARIÉROVÉHO VSTUPU	DÁTUM	08/2014
OBJEKT / ČASŤ STAVBY		FORMÁT	10A4
OBSAH VÝKRESU	POHĽADY - NAVRHOVANÝ STAV	ČÍSLO ZÁKAZKY	27/2014
		MIERKA	1 : 75