


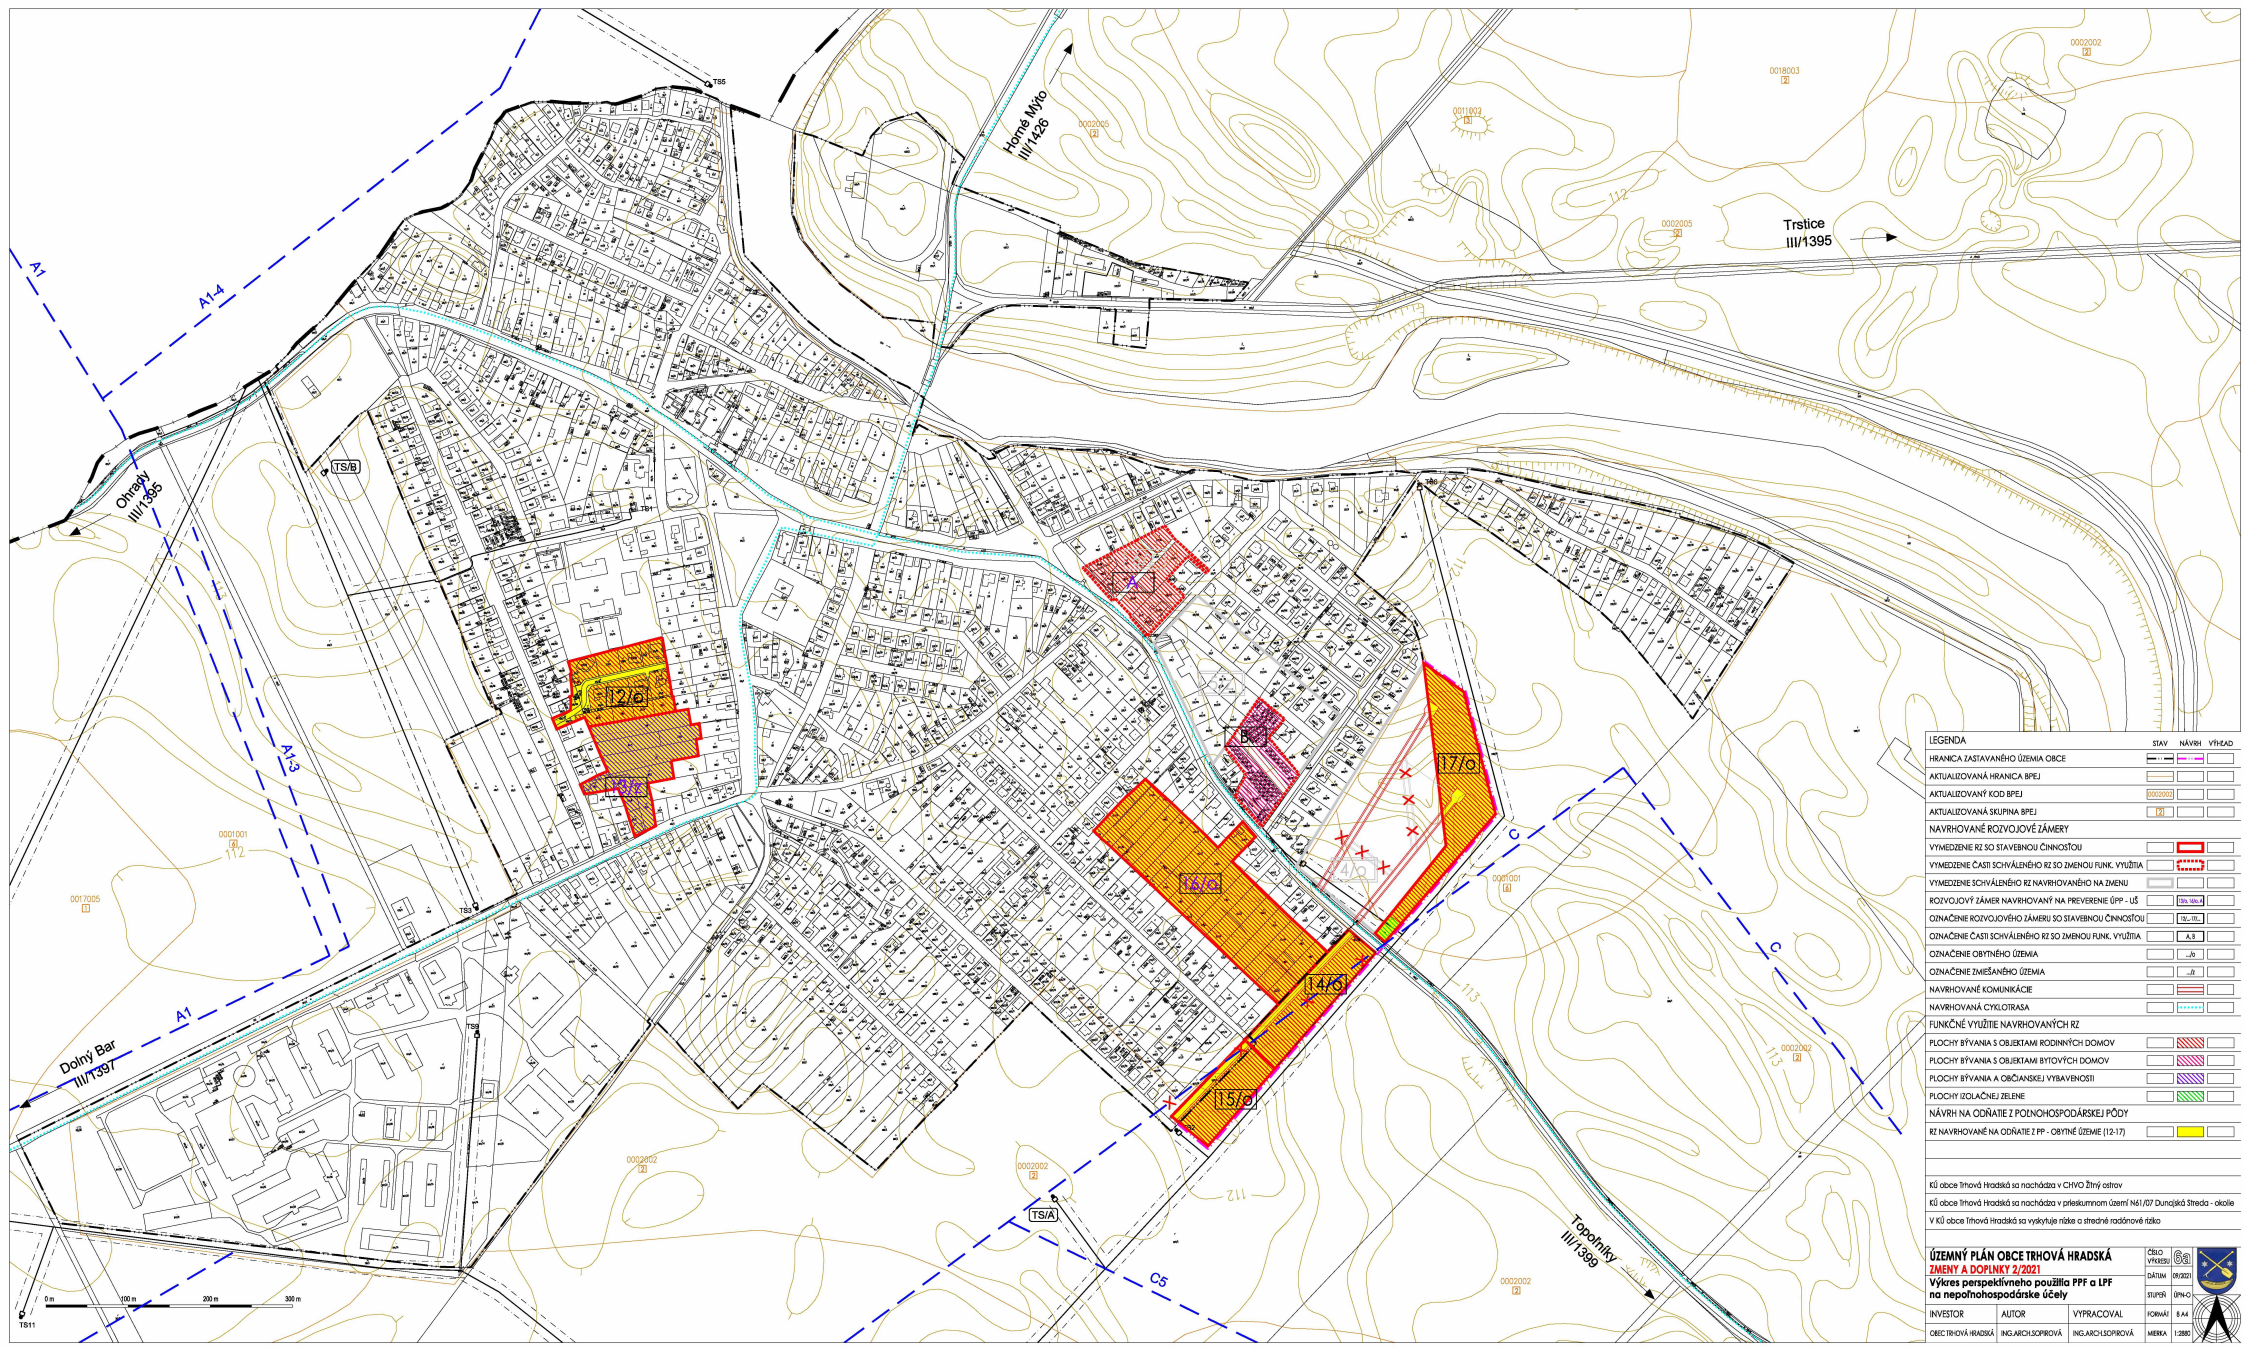

LEGENDA

STAV

NAVRH

VÝHED

HRANICA ZASTAVANÉHO ÚZEMIA OBCE

AKTUALIZOVANÁ HRANICA BPEJ

AKTUALIZOVANÝ KOD BPEJ

AKTUALIZOVANÁ SKUPINA BPEJ

NAVRHOVANÉ ROZVOJOVÉ ZÁMERY

VYMEZENIE RZ SO STAVEBNOU ČINNOSťou

VYMEZENIE ČASTI SCHVÁLENÉHO RZ SO ZMENOU FUNK. VÝUŽITIA

VYMEZENIE SCHVÁLENÉHO RZ NAVRHOVANÉHO NA ZMENU

ROZVOJOVÝ ZÁMER NAVRHOVANÝ NA PREVERENIE ŠPP - ÚŠ

OZNAČENIE ROZVOJOVÉHO ZÁMERU SO STAVEBNOU ČINNOSťou

OZNAČENIE ČASTI SCHVÁLENÉHO RZ SO ZMENOU FUNK. VÝUŽITIA

OZNAČENIE OBYTNÉHO ÚZEMIA

OZNAČENIE ZMIEŠANÉHO ÚZEMIA

NAVRHOVANÉ KOMUNIKÁCIE

NAVRHOVANÁ CYKLOTRASA

FUNKČNÉ VÝUŽITIE NAVRHOVANÝCH RZ

PLOCHY BYŤANIA S OBJEKTAMI RODINNÝCH DOMOV

PLOCHY BYŤANIA S OBJEKTAMI BYTOVÝCH DOMOV

PLOCHY BYŤANIA A OBČANSKEJ VÝBAVENOSTI

PLOCHY ISOLAČNÉJ ZELENE

NAVRH NA ODSTRÁNENIE Z POĽNOHOSPODÁRSKEJ PÓDY

RZ NAVRHOVANÉ NA ODSTRÁNENIE Z PP - OBYTNÉ ÚZEMIE (12-17)

KÚ obce Trhová Hradská sa nachádza v CHVO žltý odtieň

KÚ obce Trhová Hradská sa nachádza v príslušnom území M41 / R7 Dunajská žltá - okolie

V KÚ obce Trhová Hradská sa vyskytuje rákosie a trstná rošadová rika

ÚZEMNÝ PLÁN OBCE TRHOVÁ HRADSKÁ

ZMENY A DOPLNKY 2/2021

Výkres perspektívneho použitia PPF a LFP

na nepoľnohospodárske účely

INVESTOR

OBEC TRHOVÁ HRADSKÁ

AUTOR

ING.ARCHUSOPROVÁ

VYPRACOVANÉ

ING.ARCHUSOPROVÁ

FORMÁT

A4

STUPEŇ

04.0

ČÍSLO VÝKRESU

06

DATA

09/2021

ŠKALA

1:200

INVESTOR

OBEC TRHOVÁ HRADSKÁ

AUTOR

ING.ARCHUSOPROVÁ

VYPRACOVANÉ

ING.ARCHUSOPROVÁ

FORMÁT

A4

STUPEŇ

04.0

ČÍSLO VÝKRESU

06

DATA

09/2021

ŠKALA

1:200