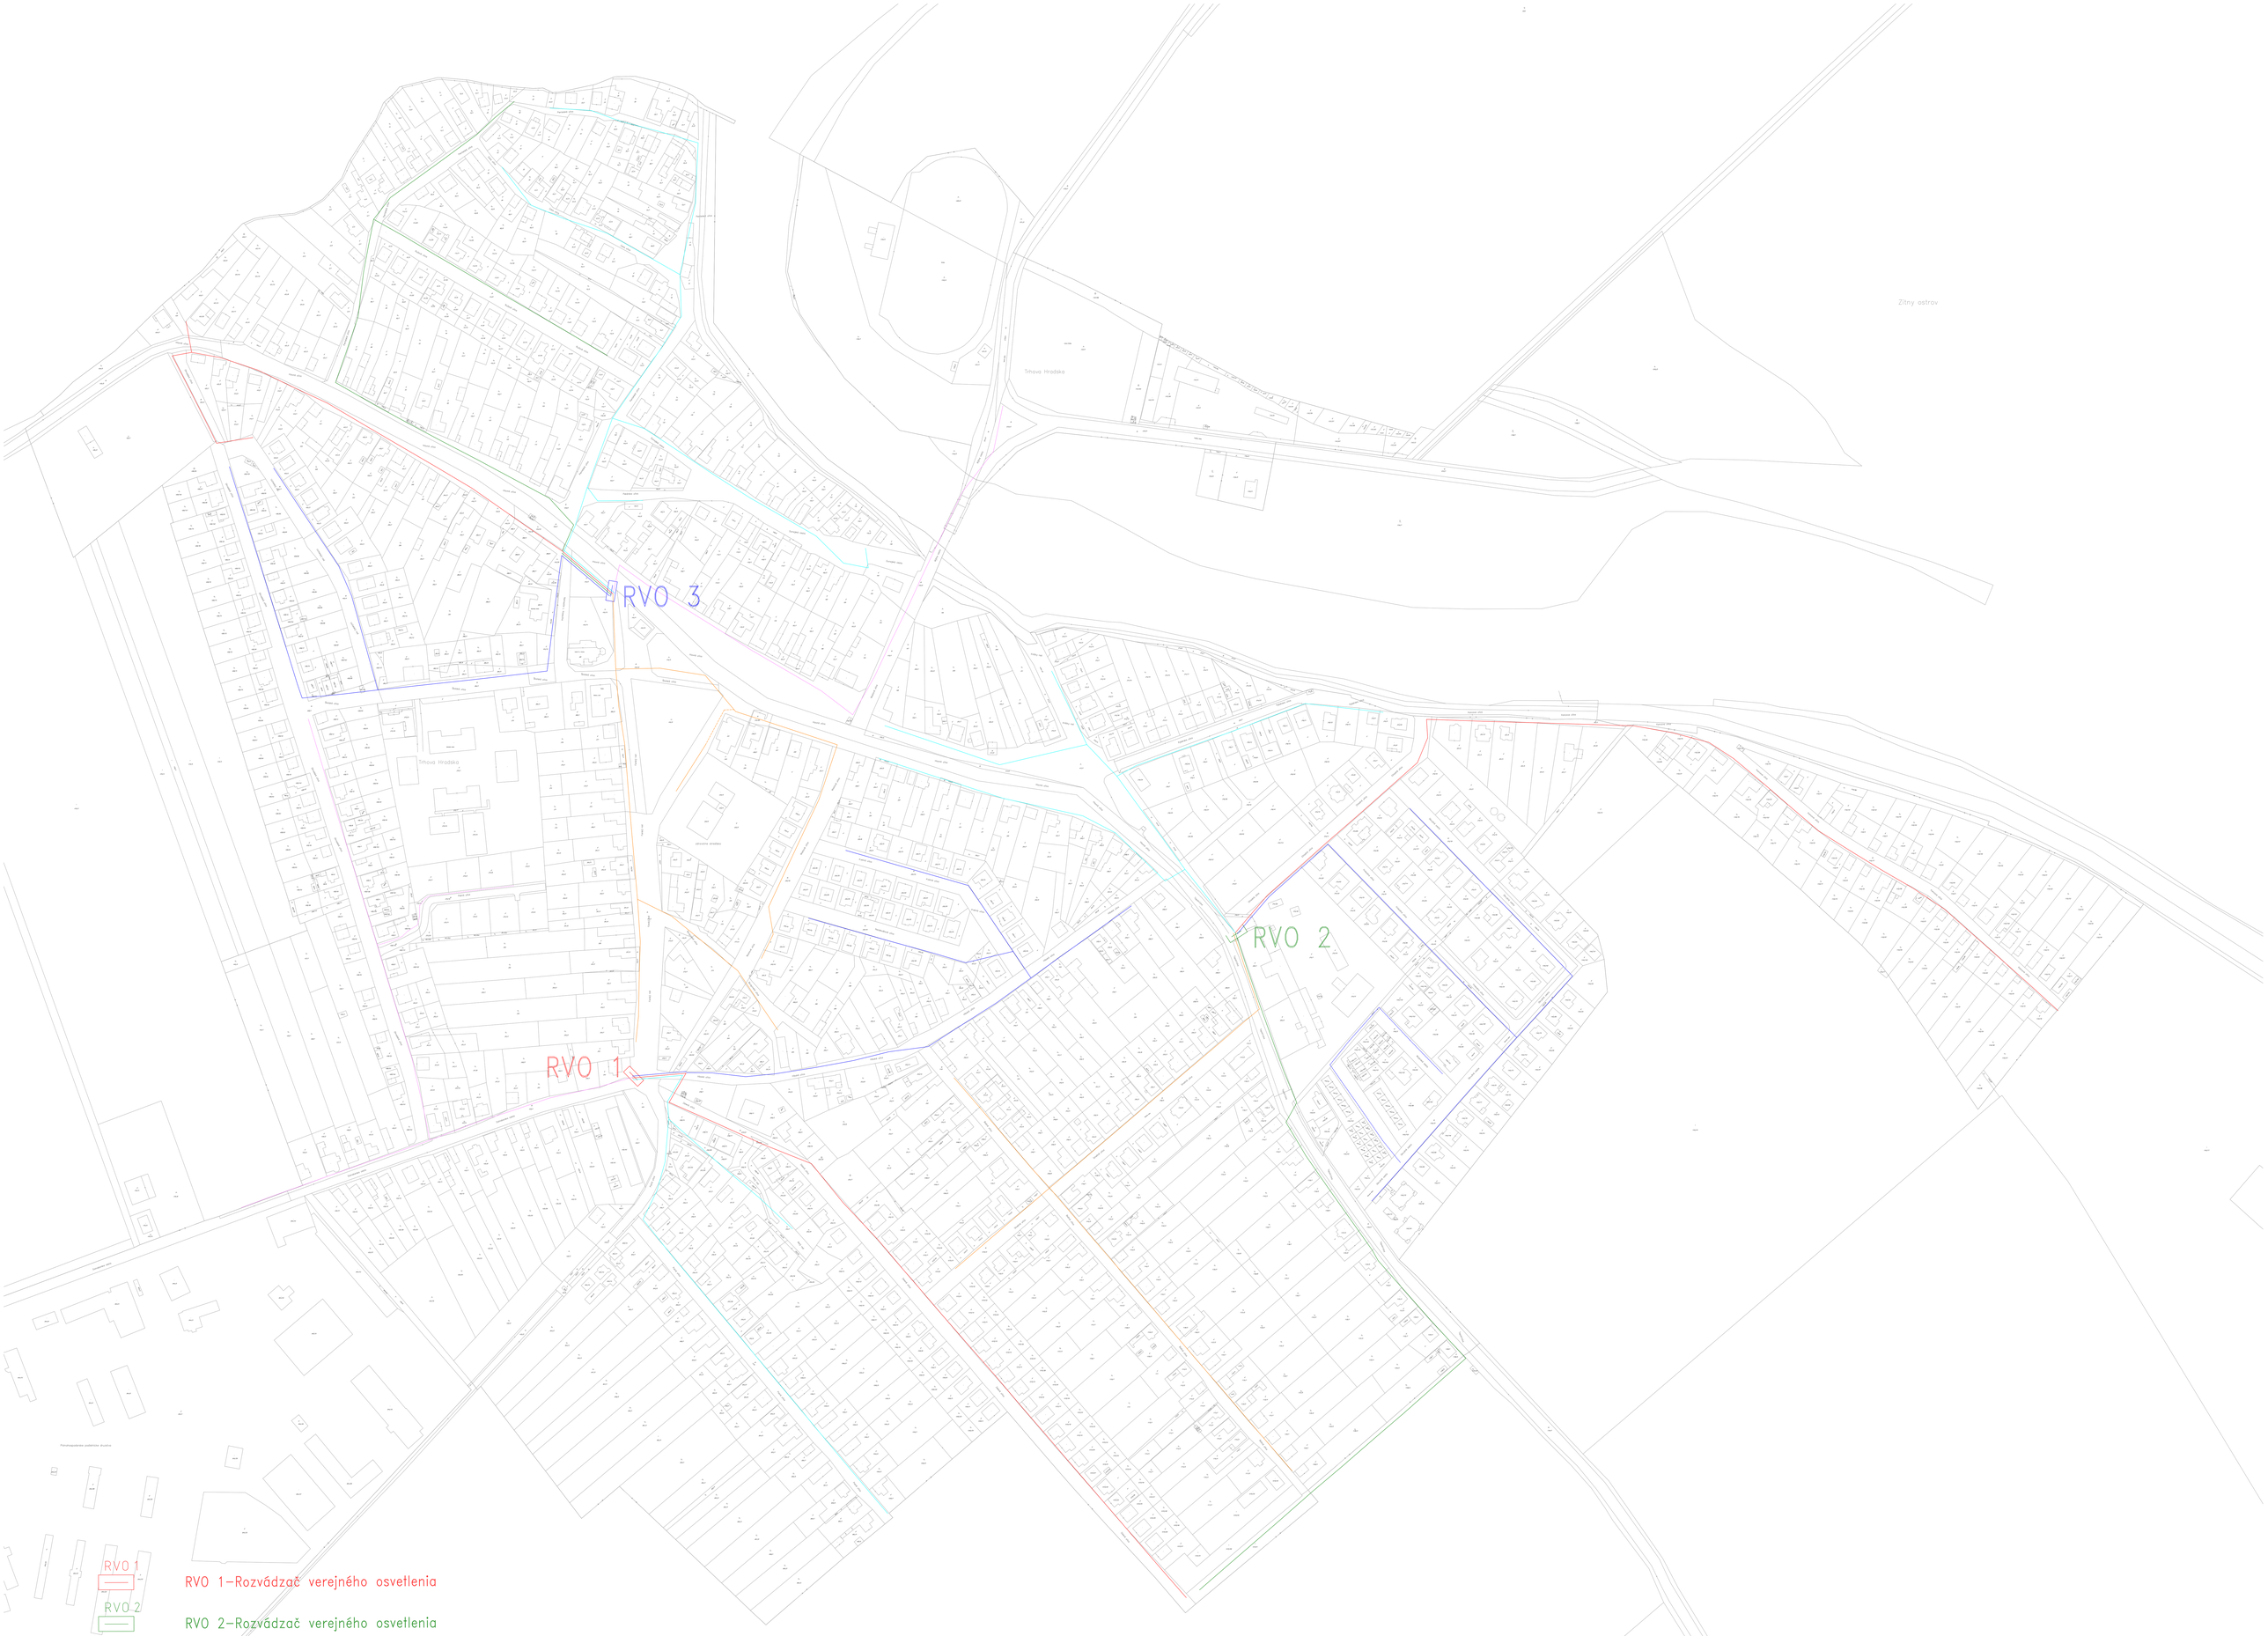

RVO 1 — RVO 1–Rozvádzač verejného osvetlenia

RVO 2 — RVO 2–Rozvádzač verejného osvetlenia

RVO 3 — RVO 3–Rozvádzač verejného osvetlenia

Navrhovaná vetva č.1 z RVO 1 – Kábel NFA2X 4x16 mm2 – 743m

Navrhovaná vetva č.2 z RVO 1 – Kábel NFA2X 4x16 mm2 – 707m

Navrhovaná vetva č.3 z RVO 1 – Kábel NFA2X 4x16 mm2 – 861m

Navrhovaná vetva č.4 z RVO 1 – Kábel NFA2X 4x16 mm2 – 660m

Navrhovaná vetva č.1 z RVO 2 – Kábel NFA2X 4x16 mm2 – 741m

Navrhovaná vetva č.2 z RVO 2 – Kábel NFA2X 4x16 mm2 – 870m

Navrhovaná vetva č.3 z RVO 2 – Kábel NFA2X 4x16 mm2 – 891m

Navrhovaná vetva č.4 z RVO 2 – Kábel NFA2X 4x16 mm2 – 808m

Navrhovaná vetva č.5 z RVO 2 – Kábel NFA2X 4x16 mm2 – 1000m

Navrhovaná vetva č.1 z RVO 3 – Kábel NFA2X 4x16 mm2 – 586m

Navrhovaná vetva č.2 z RVO 3 – Kábel NFA2X 4x16 mm2 – 795m

Navrhovaná vetva č.3 z RVO 3 – Kábel NFA2X 4x16 mm2 – 1018m

Navrhovaná vetva č.4 z RVO 3 – Kábel NFA2X 4x16 mm2 – 564m

Navrhovaná vetva č.5 z RVO 3 – Kábel NFA2X 4x16 mm2 – 804m

Navrhovaná vetva č.6 z RVO 3 – Kábel NFA2X 4x16 mm2 – 1032m

Existujúci zemný kábel 1–AYKY 4x16 mm2 – ostáva

Existujúci zemný kábel 1–AYKY 4x16 mm2 – ostáva

NÁZOV AKCIE: REKONŠTRUKCIA VEREJNÉHO OSVETLENIA V OBCI TRHOVÁ HRADSKÁ			HLAVNÝ PROJEKTANT
			ZODPOVEDNÝ PROJEKTANT: ING. FARKAS CSABA
MIESTO STAVBY: TRHOVÁ HRADSKÁ	KRESLIL	ING. FARKAS CSABA	
INVESTOR: OBEC TRHOVÁ HRADSKÁ	FORMÁT	6 x A4	
NÁZOV VÝKR.: CELKOVÁ SITUÁCIA NAVRH. STAVU VEREJNÉHO OSVETLENIA PODLA RVO	STUPEŇ	PS PRE DSP A DRS	
	ARCH. ČÍSLO	P140104E11	
ROZVODNÁ SÚSTAVA: 3+PEN AC, 50Hz, 3x400/230 V, TN-C	MIERKA	M 1:3000	
OCHRANA PRED NEBEZP. DOTYKOM PODLA STN 33 2000-4-41:2007	Č. VÝKRESU	E11	
	DÁTUM	07. 2015	