VEREJNOPROSPEŠNÉ ZAR. A LÍNIOVÉ STAVBY	
NAVRHOVANÉ ENERGETICKÉ, VODOHOSP. A DOPRAVNÉ ZARIADENIA	
NAVRHOVANÉ TRAFOSTANICE	TS/A, TS/B
NAVRHOVANÉ PREČERPÁVACIE STANICE	TČS1 - TČS9
NAVRHOVANÉ KORIDORY TI:	VIĎ TEXTOVÁ ČASŤ
NAVRHOVANÉ KORIDORY DOPRAVY	
PLOCHY PRE VÝSADBU ZELENE A PRVKOV MÚSES	
BIOKORIDOR NADREGIONÁLNEHO VÝZNAMU	
INTERAKČNÝ PRVOK PLOŠNÝ	
LÍNIOVÁ ZEĽEŇ PÔDOOCHRANNÁ	

okres Dunajská Streda

k.ú. Horné Mýto

EXISTUJÚCE ZARIADENIA OBČIANSKEJ VYBAVENOSTI, VÝROBY A SKLADOV (1-29)

1 - DOM SMÚTKU, 2 - ROZLÚČNÝ TOVAR, 3 - ZÁKLADNÁ ŠKOLA S VYUČ. JAZYKOM MAĎARSKÝM, 4 - RÍMSKOKATOLÍCKY FARSKÝ ÚRAD, 5 - RIMSKOKATOLÍCKY KOSTOL SV. ANCONA Z PADOVY, 6 - POŠTA, OBECNÝ ÚRAD, 7 - MATERSKÁ ŠKOLA S VYUČOVACÍM JAZYKOM MAĎARSKÝM, 8 - MÁSO-UDENINY, HANZA - POTRAVINY A DROGÉRIA, INŠTALAČNÝ MATERIÁL, PREMYSELNÝ TOVAR, DOMÁCE POTREBY, FERROFRUCT, OBUV A TEXTIL, 9 - KADERNÍCTVO, TEXTIL, HOBBY SHOP, BUTIK, 10 - NÁKUPNÉ STREDISKO: KOZMETIKA, DEĽKO ENHPY, POTRAVINY, BUTIK, FARBY LAKY, POBOČKA SLOVENSKEJ SPORITEĽNE, RÁMOVANIE OBRAZOV, CUKRÁREŇ EDEN, ZLATNÍCTVO ANDALUZIT, 11 - PEKÁREŇ, 12 - KULTÚRNY DOM, 13 - AUTOMATICKÁ TELEF. ÚSTREDŇA, 14 - COOP JEDNOTA - POTRAVINY, 15 - POŽIARNA ZBROJNICA, 16 - ZDRAVOTNÉ STREDISKO, LEKÁREŇ, 17 - POĽNOHOSP. PODNIELNICKE DRUŽSTVO TRHOVÉ MÝTO SO SÍDLOM V TRHOVEJ HRADSKEJ, 18 - PREDAJ KUTNÉHO MATERIÁLU, 19 - COOP JEDNOTA - ROZLÚČNÝ TOVAR, 20 - PEKÁREŇ, 21 - SOLÁRIUM, ROZLÚČNÝ TOVAR, 22 - SANO - AGROCENTRUM VÝŽIVA ZVIERAT, 23 - HOSTINEC KORONA, 24 - ŠPORTOVÝ STADIÓN, 25 -VIČIŠKÉ HRISKO, 26 - AREÁL PPD - GASTABOLT - PREDAJ POĽNOHOSPODÁRSKYCH VÝROBKOV, 27 - POĽOVNÍCKA CHATA, 28 - POHOSTINSTVO, 29 - ČSPL.

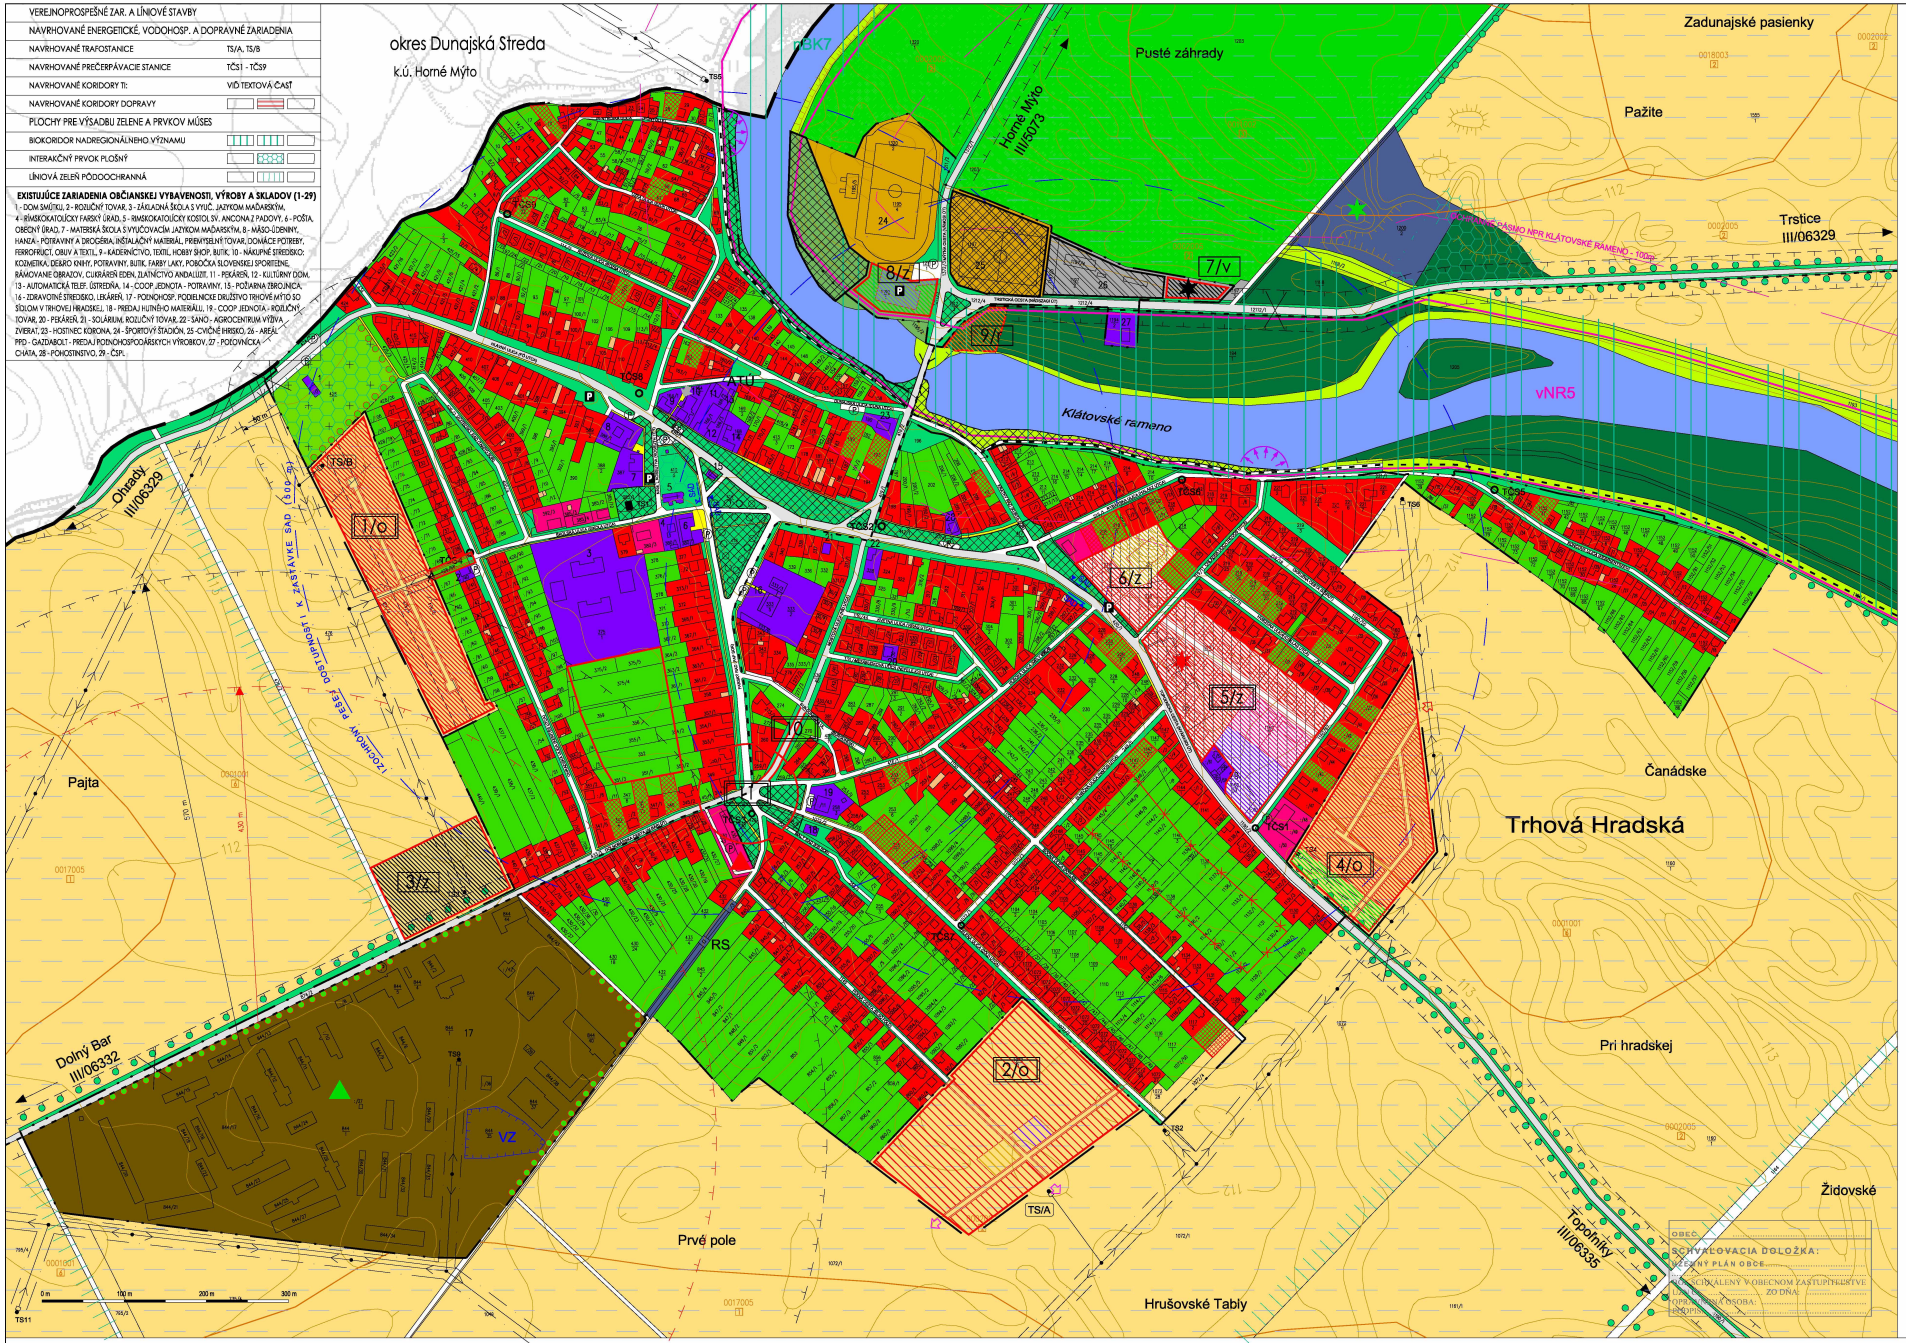

LEGENDA	STAV	NÁVRH	VÝHĽAD
HRANICA KATASTRÁLNEHO ÚZEMIA OBCE			
HRANICA ZASTAVANÉHO ÚZEMIA OBCE			
HRANICA NPR KLÁTOVSKÉ RAMENO			
OCHRANNÉ PÁSMO NPR KLÁTOVSKÉ RAMENO			
HRANICE BPEJ			
KÓD BPEJ	0018003		
SKUPINA BPEJ	2		
ORNÁ PÔDA POD ZÁVLAHAMI			
OCHRANNÉ PÁSMA BEZPEČNOSTNÉ A HYGIENICKÉ			
REGULAČNÁ STANICA PLYNU	RS		
VÝTLAČNÁ ČERPACIA STANICA SPLAŠKOVÝCH VÔD		O	
AUTOMATICKÁ TELEFÓNNA ÚSTREDŇA	ATÚ		
NADRADENÉ TRASY ELEKTRICKEJ SIETE			
OZNAČENIE TRAFOSTANÍC	TS2		
OCHRANNÉ PÁSMA TRÁS VN EL. ENERGIE			
FUNKČNÉ VYUŽITIE ÚZEMIA			
PLOCHY BÝVANIA S OBJ. RODINNÝCH DOMOV			
PLOCHY BÝVANIA S OBJ. BYTOVÝCH DOMOV			
OBJEKTY GARÁŽÍ A HOSPODÁRSKYCH PRÍSTAVKOV			
PLOCHY OBČ. VYB. A SOCIÁLNEJ INFR. S OBJEKTAMI			
PLOCHY ŠPORTU S OBJEKTAMI			
PLOCHY REKREÁCIE			
PLOCHY PODNIK. AKTIVÍT VÝR., NEVÝR. S OBJEKTAMI			
PLOCHY TECHNICKEJ INFRAŠTRUKTÚRY S OBJEKTAMI			
DOPRAVNÉ PLOCHY A ZARIADENIA			
HLAVNÉ CESTNÉ KOMUNIKÁCIE			
OSTATNÉ CESTNÉ KOMUNIKÁCIE			
PEŠIE TRASY A PLOCHY			
SPOMALENIE DOPRAVY PRI VSTUPE DO OBCE			
CYKLISTICKÉ TRASY			
PARKOVISKÁ	P	P	
ZASTÁVKY HROMADNEJ DOPRAVY	SAD		
VODNÉ PLOCHY A TOKY			
ZÁHRADY			
OVOCNÉ SADY			
VEREJNÁ A LÍNIOVÁ ZEĽEŇ			
VYSOKÁ SPRIEVODNÁ ZEĽEŇ - STROMORADIA			
ŠPECIÁLNA ZEĽEŇ - CINTORÍN			
TRVALÉ TRÁVNE POROSTY			
NELESNÁ STROMOVÁ A KROVINNÁ VEGETÁCIA			
LESY OSOBITNÉHO URČENIA			
ORNÁ PÔDA			
NAVRHOVANÉ ROZVOJOVÉ ZÁMERY			
ASANÁCIA OBJEKTU		*	
REKONŠTRUKCIA OBJEKTU BEZ ZMENY FUNKCIE		▲	
ZRUŠENIE RZ Z V ÚPN SÚ TRHOVÉ MÝTO			
RZ S VYPRACOVANOU URBANISTICKOU ŠTÚDIOU			
DOPORUČENÁ VÝST. RD V EXIST. ZÁSTAVBE - PRELUKY			
ROZVOJOVÉ ZÁMERY SO STAVEBNOU ČINNOSŤOU		1/...	
ROZVOJOVÉ ZÁMERY BEZ STAVEBNEJ ČINNOSTI		1/...	
ROZVOJOVÝ ZÁMER S NÁVRHOM NA PREVERENIE ÚPN-Z		5/z	
ÚZEMIE NAVRH. NA REVITALIZÁCIU VEREJNEJ ZELENE			
ÚZEMIE NAVRHOVANÉ NA REKONŠTRUKCIU			
ÚZEMIE NAVRHOVANÉ NA INTENZIFIKÁCIU			
NAVRHOVANÉ FUNKČNÉ VYUŽITIE ÚZEMIA			
OBYTNÉ ÚZEMIE		.../o	
ZMIEŠANÉ ÚZEMIE		.../z	
REKREAČNÉ ÚZEMIE		.../r	
VÝROBNÉ ÚZEMIE		.../v	
DOPORUČENÁ PLOCHA PRE ZBERNÝ DVOR		*	
REKULTIVÁCIA PLOCHY SKLÁDKY ODPADOV		*	
VÝZNAMNÁ KRAJINNÁ PANORÁMA			
ELIMINÁCIA STRESOVÝCH FAKTOROV		▲	
EKOLOGICKÉ REGULATÍVY			
BIOKORIDOR NADREGIONÁLNEHO VÝZNAMU			
INTERAKČNÝ PRVOK PLOŠNÝ			
LÍNIOVÁ ZEĽEŇ PÔDOOCHRANNÁ			

KÚ obce Trhová Hradská sa nachádza v CHVO Žitný ostrov

OBEC: .....

SCHVAĽOVACIA DOLOŽKA:
ÚZEMNÝ PLÁN OBCE
BOL SCHVÁLENÝ V OBECNOM ZASTUPITEĽSTVE
ZO DŇA: .....
OPRÁVNENÁ OSOBA:
PODPIS: .....

ZMENY A DOPLNKY ÚPN-O TRHOVÁ HRADSKÁ

Komplexný výkres priestorového usporiadania a funkčného využitia územia

ČÍSLO VÝKRESU	2		
DÁTUM	07/04		
STUPEŇ	ÚPN-O		
FORMÁT	10 A4		
MIERKA	1:2880		

INVESTOR	AUTOR	VYPRACOVAL
OBEC TRHOVÁ HRADSKÁ	ING.ARCH.SOPIROVÁ	ING.ARCH.SOPIROVÁ