



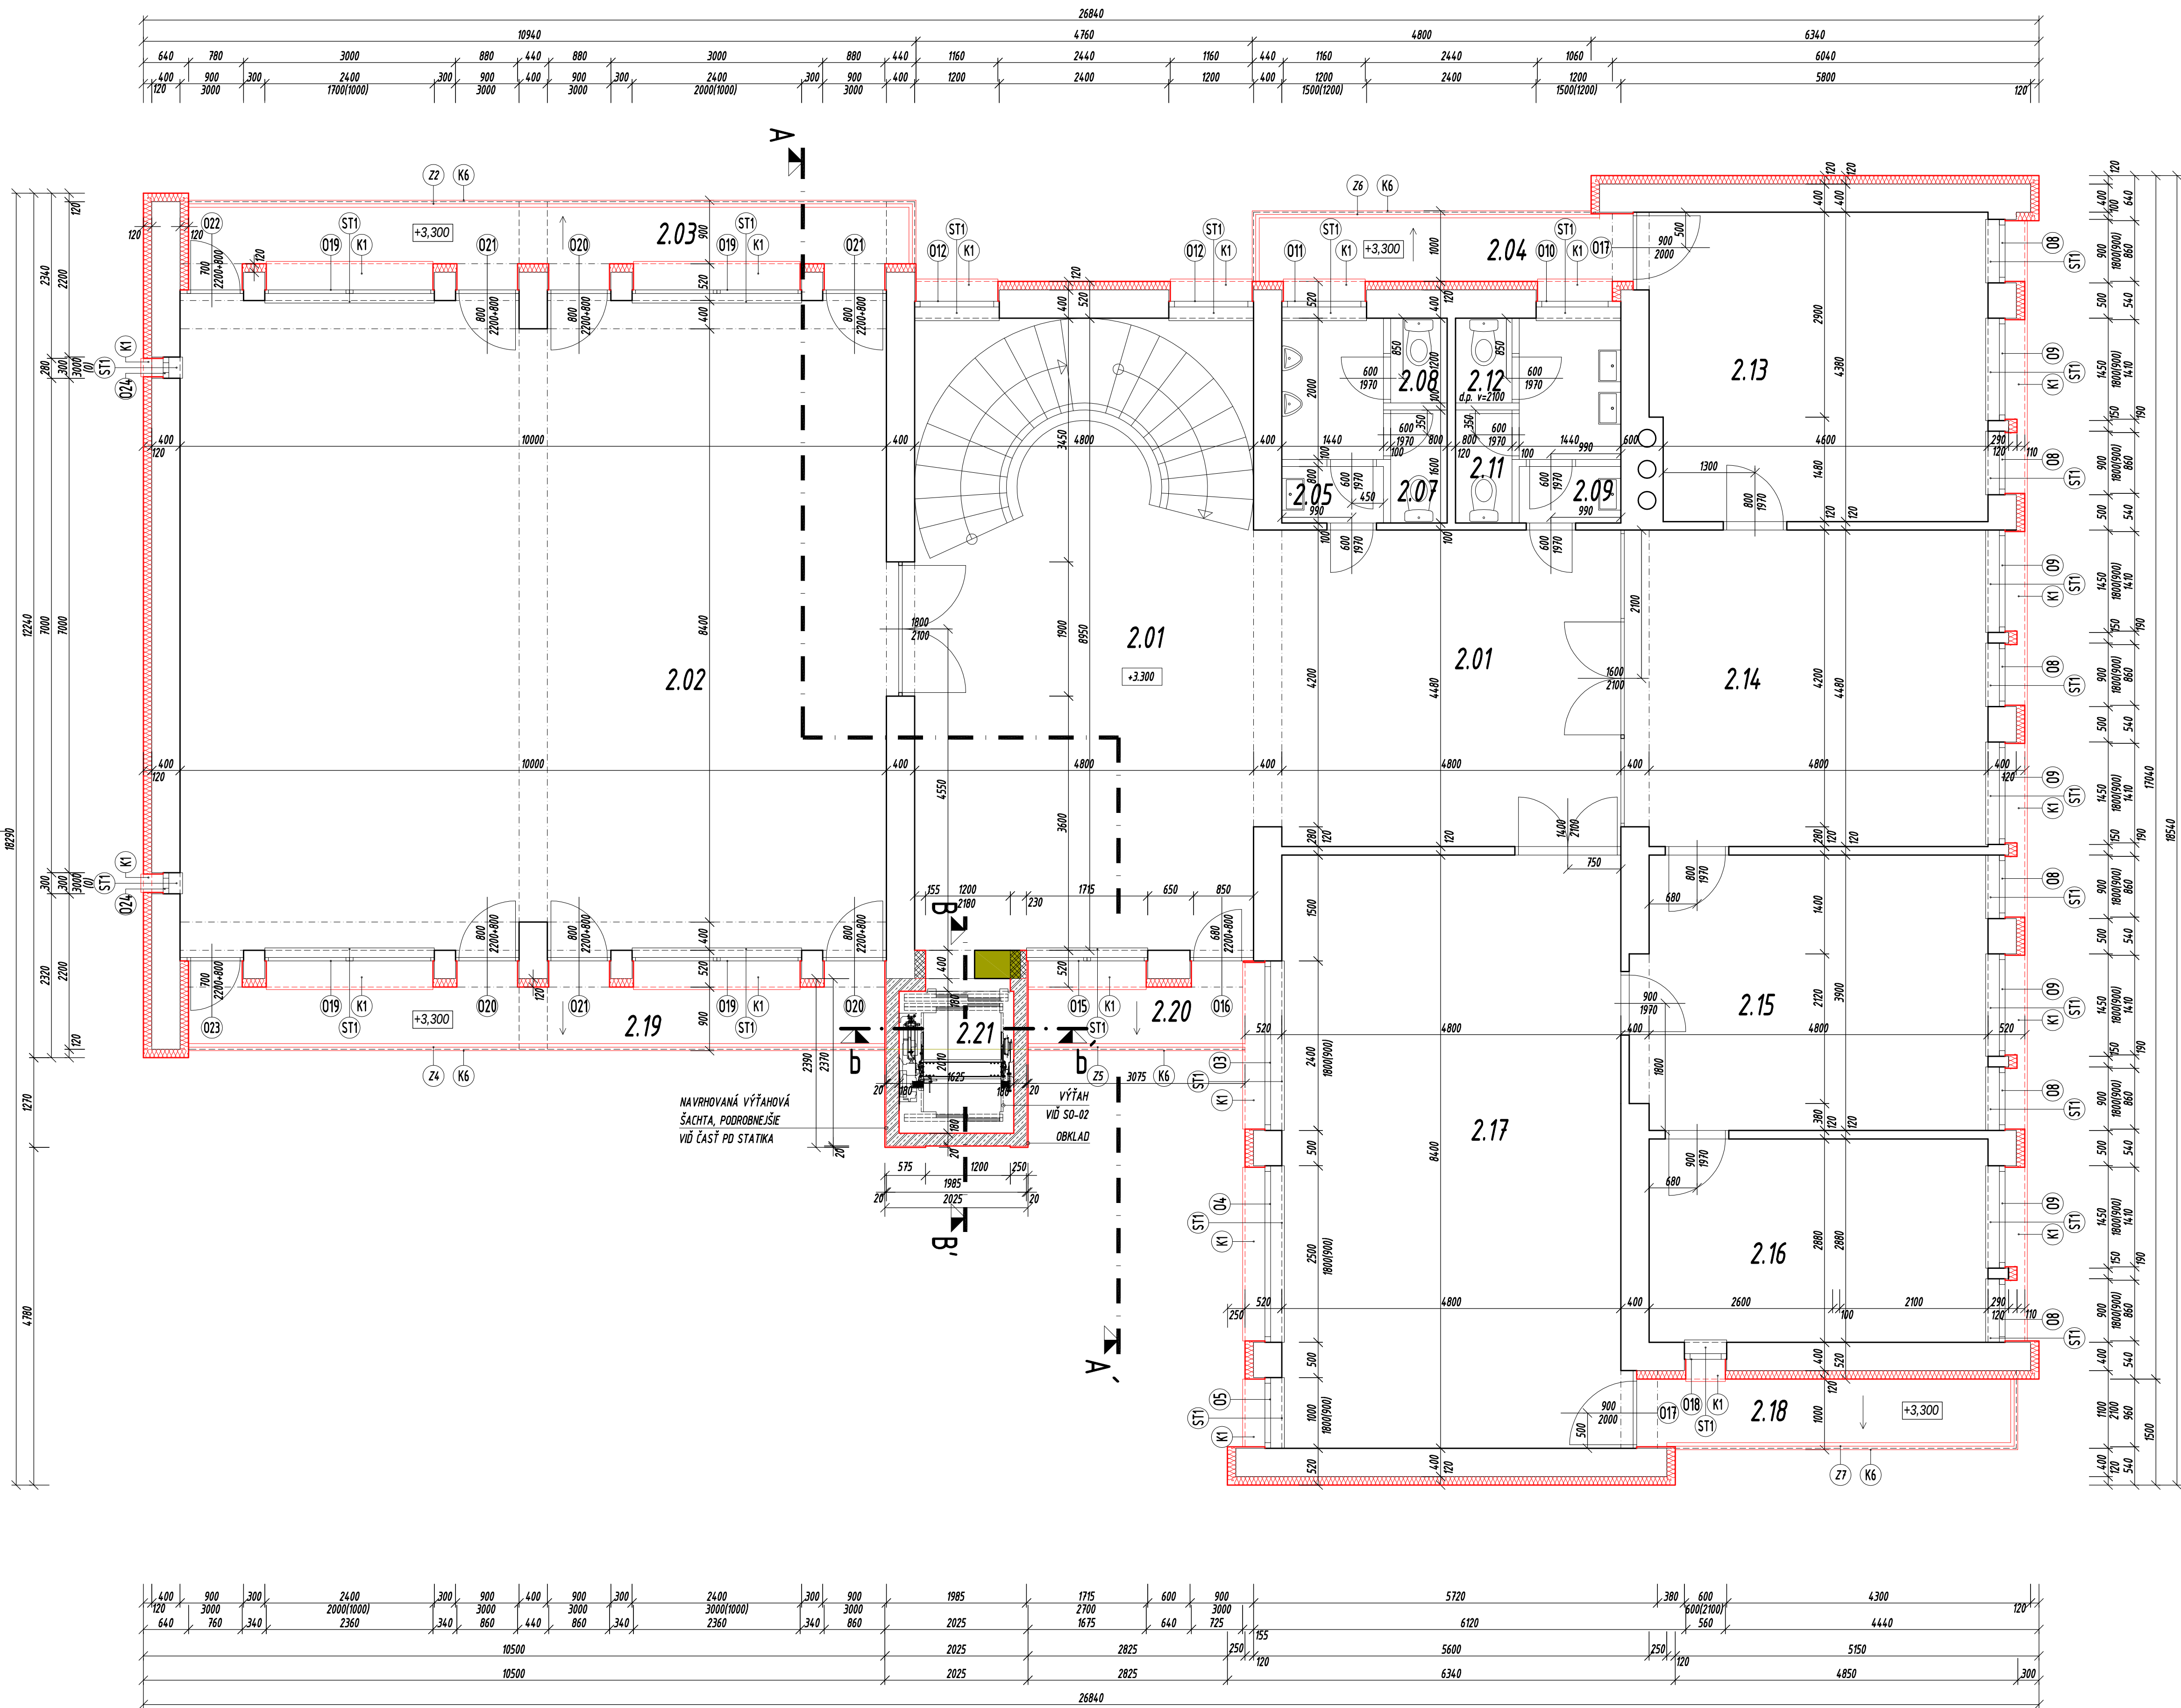

LEGENDA MIESTNOSTÍ

ČÍSLO MIESTN.	NÁZOV MIESTNOSTI	PLOCHA (m²)	ÚPRAVY		
			PODLAHA	STENY	STROP
2.01	HALA	59,18	KERAMICKÁ DLAŽBA	VÁPENNOCEMENTOVÁ OMIETKA	VÁPENNOCEMENTOVÁ OMIETKA
2.02	SVADOBNÁ SIEN'	93,00	DREVENÁ PALUBOVÁ PODLAHA		
2.03	LOGGIA	12,80	EXTERIÉROVÁ KER. DLAŽBA		
2.04	BALKÓN	5,94	EXTERIÉROVÁ KER. DLAŽBA		
2.05	PREDSIEN' MUŽÍ	1,15	KERAMICKÁ DLAŽBA	KER. OBKLAD DO V. 2100 mm	VÁPENNOCEMENTOVÁ OMIETKA
2.06	CHODBA - PISOÁRE MUŽÍ	2,88	KERAMICKÁ DLAŽBA		
2.07	WC MUŽÍ	1,28	KERAMICKÁ DLAŽBA		
2.08	WC MUŽÍ	0,96	KERAMICKÁ DLAŽBA		
2.09	PREDSIEN' ŽENY	1,15	KERAMICKÁ DLAŽBA	VÁPENNOCEMENTOVÁ OMIETKA	VÁPENNOCEMENTOVÁ OMIETKA
2.10	CHODBA	2,88	KERAMICKÁ DLAŽBA		
2.11	WC ŽENY	1,28	KERAMICKÁ DLAŽBA		
2.12	WC ŽENY	0,96	KERAMICKÁ DLAŽBA		
2.13	KANCELÁRIA	20,73	KERAMICKÁ DLAŽBA	VÁPENNOCEMENTOVÁ OMIETKA	VÁPENNOCEMENTOVÁ OMIETKA
2.14	KANCELÁRIA	22,97	KERAMICKÁ DLAŽBA		
2.15	KANCELÁRIA	19,31	KERAMICKÁ DLAŽBA		
2.16	KANCELÁRIA	13,82	KERAMICKÁ DLAŽBA		
2.17	KANCELÁRIA	40,32	KERAMICKÁ DLAŽBA	EXTERIÉROVÁ KER. DLAŽBA	EXTERIÉROVÁ KER. DLAŽBA
2.18	BALKÓN	5,91	EXTERIÉROVÁ KER. DLAŽBA		
2.19	LOGGIA	8,87	EXTERIÉROVÁ KER. DLAŽBA		
2.20	LOGGIA	2,74	EXTERIÉROVÁ KER. DLAŽBA		
2.21	VÝŤAHOVÁ ŠACHTA	3,27			
SPOLU		321,37			

DETAIL TEPELNEJ IZOLÁCIE PRI OKNE:

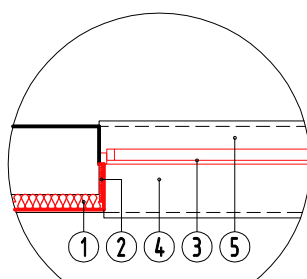

- 1) TEPELNÁ IZOLÁCIA Z MINERÁLNEJ VLNÝ HR. 120 mm
- 2) TEPELNÁ IZOLÁCIA Z MINERÁLNEJ VLNÝ HR. 20 mm
- 3) PLASTOVÉ VÝPLNE OTVOROV S IZOLAČNÝM DVOJSKLOM /IMITÁCIA DREVA/
- 4) OPLECHOVANIE PARAPETU
- 5) INTERIÉROVÝ DREVOTRIESKOVÝ PARAPET

LEGENDA MATERIÁLOV

- EXISTUJÚCE STAVEBNÉ KONŠTRUKCIE
- EXISTUJÚCE STAVEBNÉ KONŠTRUKCIE URČENÉ NA OSTRÁNENIE - BÚRACE PRÁCE
- EXISTUJÚCE OBVOODOVÉ MURIVO ZATEPLENÉ TEPELNOU IZOLÁCIOU Z MINERÁLNEJ VLNÝ HR. 120 mm
- NAVRHOVANÁ ŽELEZOBETÓNOVÁ KONŠTRUKCIA C 20/25
- NAVRHOVANÉ NOSNÉ MURIVO HRúbKY Z PRESNÝCH TVÁRNIC YTONG P4-500 NA LEPIELO

POZNÁMKY

- 0. VÝPLNE OTVOROV - VIŠ. VÝPIS VÝPLNÍ OTVOROV
- STI) STOLÁRSKE VÝROBKY - VIŠ. VÝPIS STOLÁRSKÝCH VÝROBKOV
- KI) KLAMPIARSKÉ VÝROBKY - VIŠ. VÝPIS KLAMPIARSKÝCH VÝROBKOV
- ZI) ZÁMOČNÍCKE VÝROBKY - VIŠ. VÝPIS ZÁMOČNÍCKÝCH VÝROBKOV

POZNÁMKY

- KÓTOVANÁ HRUBÁ STAVBA V MILIMETROCH.
- VÝŠKOVÉ KÓTY V METROCH.
- NEJASNOSTI HLÁŠIť STAVEBNÉMU DOZORU.
- ODCÝLY KY HLÁŠIť STAVBYVEDÚCEMU A INVESTOROVY.
- PREKONTROLOVAť SÚLAD S VÝKRESMI JEDNOTLIVÝCH PROFESÍ
- NEJASNOSTI MEDZI STAVEBNOU ČASŤOU, TZB A STATIKOU IHNEĎ HLÁŠIť.

±0,000 = NADMORSKÁ VÝŠKA NIE JE DEFINOVANÁ

AUTOR PROJEKTU		Ing.arch. Ing. JÁN KOVÁČ		ARCHITEKTONICKÁ KANCELÁRIA archstav.sk	471 Trstice 925 42, tel.: 0948 516 036 info@archstav.sk www.archstav.sk
HLAVNÝ INŽINIER PROJEKTU		Ing.arch. Ing. JÁN KOVÁČ			
ZODPOVEDNÝ PROJEKTANT		Ing.arch. Ing. JÁN KOVÁČ, Ing. BARBORA SZABOVÁ			
INVESTOR		OBEC TRHOVÁ HRADSKÁ			
MIESTO STAVBY		TRHOVÁ HRADSKÁ, Č.PARC.: 380/2			
NÁZOV STAVBY					
OBECNÝ ÚRAD TRHOVÁ HRADSKÁ - ZNÍŽENIE ENERGETICKEJ NÁROČNOSTI BUDOVY A VYBUDOVANIE BEZBARIÉROVÉHO VSTUPU					
OBJEKT / ČASŤ STAVBY			ÚČEL / STUPEŇ	P-SP + RS	SADA Č.
			PROFESIA	ARCHITEKTÚRA	
			DÁTUM	08/2014	
			FORMÁT	A4	
			ČÍSLO ZÁKAZY	27/2014	VÝKRES Č.
			MIERKA	1 : 50	
OBSAH VÝKRESU					
PÓDORYS 2.NP - NAVRHOVANÝ STAV					
			11		