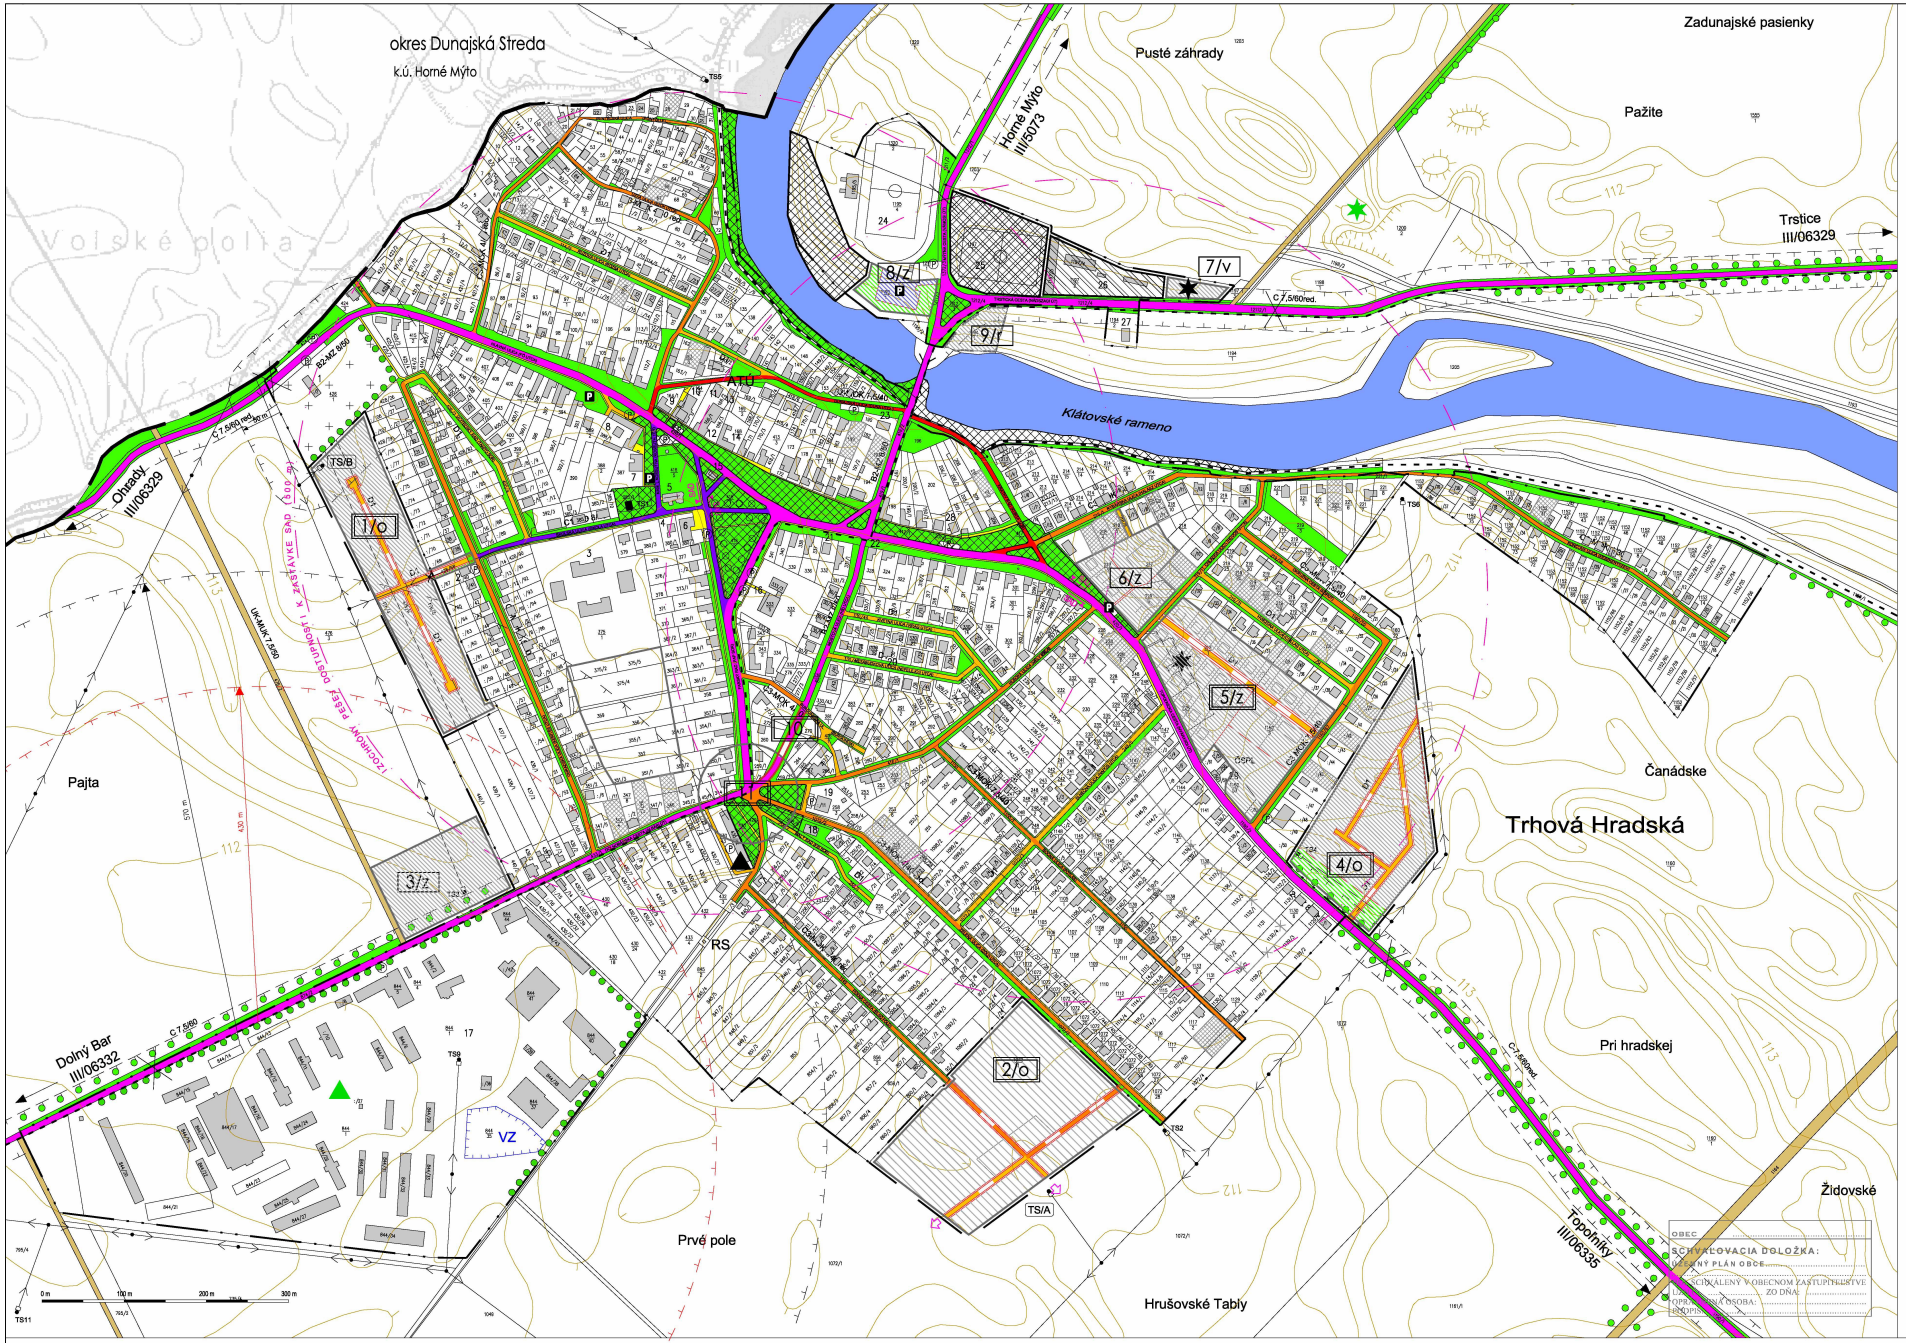

LEGENDA	STAV	NÁVRH	VÝHĽAD
HRANICA KATASTRÁLNEHO ÚZEMIA OBCE			
HRANICA ZASTAVANÉHO ÚZEMIA OBCE			
NADRADENÉ TRASY ELEKTRICKEJ SIETE			
OCHRANNÉ PÁSMA BEZPEČNOSTNÉ A HYGIENICKÉ			
NAVRHOVANÉ ROZVOJOVÉ ZÁMERY			
PLOCHY BÝVANIA, OV, VÝROBY A TI			
VEREJNÁ A LÍNIOVÁ ZEleň			
PLOCHY DOPRAVY			
VYSOKÁ SPRIEVODNÁ ZEleň - STROMORADIA			
DOPORUČENÁ VÝŠT. RD V EXIST. ZÁSTAVBE - PRELUKY			
ROZVOJOVÉ ZÁMERY SO STAVEBNOU ČINNOSŤOU		S/	
ROZVOJOVÉ ZÁMERY BEZ STAVEBNEJ ČINNOSTI		N/	
ROZVOJOVÝ ZÁMER S NÁVRHOM NA PREVERENIE ÚPN-Z		S/Z	
ZRUŠENIE RZ V ÚPN SÚ TRHOVÉ MÝTO			
NAVRHOVANÉ FUNKČNÉ VYUŽITIE ÚZEMIA			
OBYTNÉ ÚZEMIE		.../o	
ZMIEŠANÉ ÚZEMIE		.../z	
REKREAČNÉ ÚZEMIE		.../r	
VÝROBNÉ ÚZEMIE		.../v	
DOPORUČENÁ PLOCHA PRE ZBERNÝ DVOR		*	
NÁVRH DOPRAVY			
B2 HLAVNÁ ZBERNÁ KOMUNIKÁCIA - CESTY III. TRIEDY			
C1 OBSLUŽNÁ KOM. SPOLOČENSKÉHO VÝZNAMU			
C2 HLAVNÁ OBSLUŽNÁ KOM. DOPRAVNÉHO VÝZNAMU			
C3 OBSLUŽNÁ MK PRÍSTUPOVÁ			
D1 OBYTNÁ ULICA - UKLIDNENÁ MK A ZJAZDNÝ CHOD.			
D3 SAMOSTATNÝ ŠPEVNENÝ CHODNÍK PRI MK			
CYKLISTICKÁ TRASA			
NESPEVNENÁ CESTA - POĽNÁ, ÚČELOVÁ KOMUNIKÁCIA			
OZNAČENIE FUNKČNEJ TRIEDY A KATEGÓRIE KOM.	C 8,5/80	C 8,5/80	
PARKOVISKÁ	P/4	P	
DOPRAVNÉ ZARIADENIE - ČSPL			
ZASTÁVKY HROMADNEJ DOPRAVY			
IZOCHRÓNY PEŠEJ DOSTUP. K ZASTÁVKAM HD (500 m)			
DOPRAVNÉ PROBLÉMY			
BODOVÁ ZÁVADA - NEPREHĽADNÁ KRIŽOVATKA (P1-P3)		P2	
BOD. ZÁV. - SPOMALENIE DOPR. PRI VSTUPE DO OBCE			
LÍNIOVÁ DOPR. ZÁV. - NEVYHOV. ŠÍRKOVÉ USPORIAD. KOM.			
LÍNIOVÁ DOPR. ZÁV. - POTENCIÁLNY ÚSEK DOPR. NEHÔD (L1-L3)			

EXISTUJÚCE ZARIADENIA OBČIANSKEJ VYBAVENOSTI, VÝROBY A SKLADOV

1 - DOM SMÚTKU, 2 - ROZLIČNÝ TOVAR, 3 - ZÁKLADNÁ ŠKOLA S VYUČ. JAZYKOM MAĎARSKÝM, 4 - RÍMSKOKATOLÍCKY FARSKÝ ÚRAD, 5 - RIMSKOKATOLÍCKY KOSTOL SV. ANCONA Z PADOVY, 6 - POŠTA, OBECNÝ ÚRAD, 7 - MATERSKÁ ŠKOLA S VYUČOVACÍM JAZYKOM MAĎARSKÝM, 8 - MÄSO-ÚDENINY, HANZA - POTRAVINY A DROGÉRIA, INŠTALAČNÝ MATERIÁL, PRIEMYSELNÝ TOVAR, DOMÁCE POTREBY, FERROFRUCT, OBUV A TEXTIL, 9 - KADERNÍCTVO, TEXTIL, HOBBY SHOP, BUTIK, 10 - NÁKUPNÉ STREDISKO: KOZMETIKA, DE&RO KNIHY, POTRAVINY, BUTIK, FARBY LAKY, POBOČKA SLOVENSKEJ SPORITEENE, RÁMOVANIE OBRAZOV, CUKRÁREŇ EDEN, ZLATNÍCTVO ANDALUZÍT, 11 - PEKÁREŇ, 12 - KULTÚRNY DOM, 13 - AUTOMATICKÁ TELEFÓNNA ÚSTREDŇA, 14 - COOP JEDNOTA - POTRAVINY, 15 - POŽIARNA ZBROJNICA, 16 - ZDRAVOTNÉ STREDISKO, LEKÁREŇ, 17 - POZN. PODIELNICKE DRUŽSTVO TRHOVÉ MÝTO SO SÍDLOM V TRHOVEJ HRADSKEJ, 18 - PREDAJ HUTNÉHO MATERIÁLU, 19 - COOP JEDNOTA - ROZLIČNÝ TOVAR, 20 - PEKÁREŇ, 21 - SOLÁRIUM, ROZLIČNÝ TOVAR, 22 - SANO - AGROCENTRUM VÝŽIVA ZVIERAT, 23 - HOSTINEC KORONA, 24 - ŠPORTOVÝ ŠTADIÓN, 25 -CVIČNÉ IHRISKO, 26 - AREÁL PPD - GAZDABOLT - PREDAJ POĽNOHOSPODÁRSKYCH VÝROBKOV, 27 - POĽOVNÍCKA CHATA, 28 - POHOSTINSTVO, 29 - ČSPL

KÚ obce Trhová Hradská sa nachádza v CHVO Žitný ostrov

OBEC
SCHVAĽOVACIA DOLOŽKA:
ÚZEMNÝ PLÁN OBCE
BOL SCHVÁLENÝ V OBECNOM ZASTUPITEĽSTVE ZO DŇA:
OPRÁVNENÁ OSOBA:
PODPIS:

ZMENY A DOPLNKY ÚPN-O TRHOVÁ HRADSKÁ

Výkres riešenia verejného dopravného vybavenia územia

INVESTOR	AUTOR	VYPRACOVAL
OBEC TRHOVÁ HRADSKÁ	ING.ARCH.SOPROVÁ	ING. P. RAKŠÁNYI

ČÍSLO VÝKRESU	3
DÁTUM	07/04
STUPEŇ	ÚPN-O
FORMÁT	10 A4
MIERKA	1:2880